


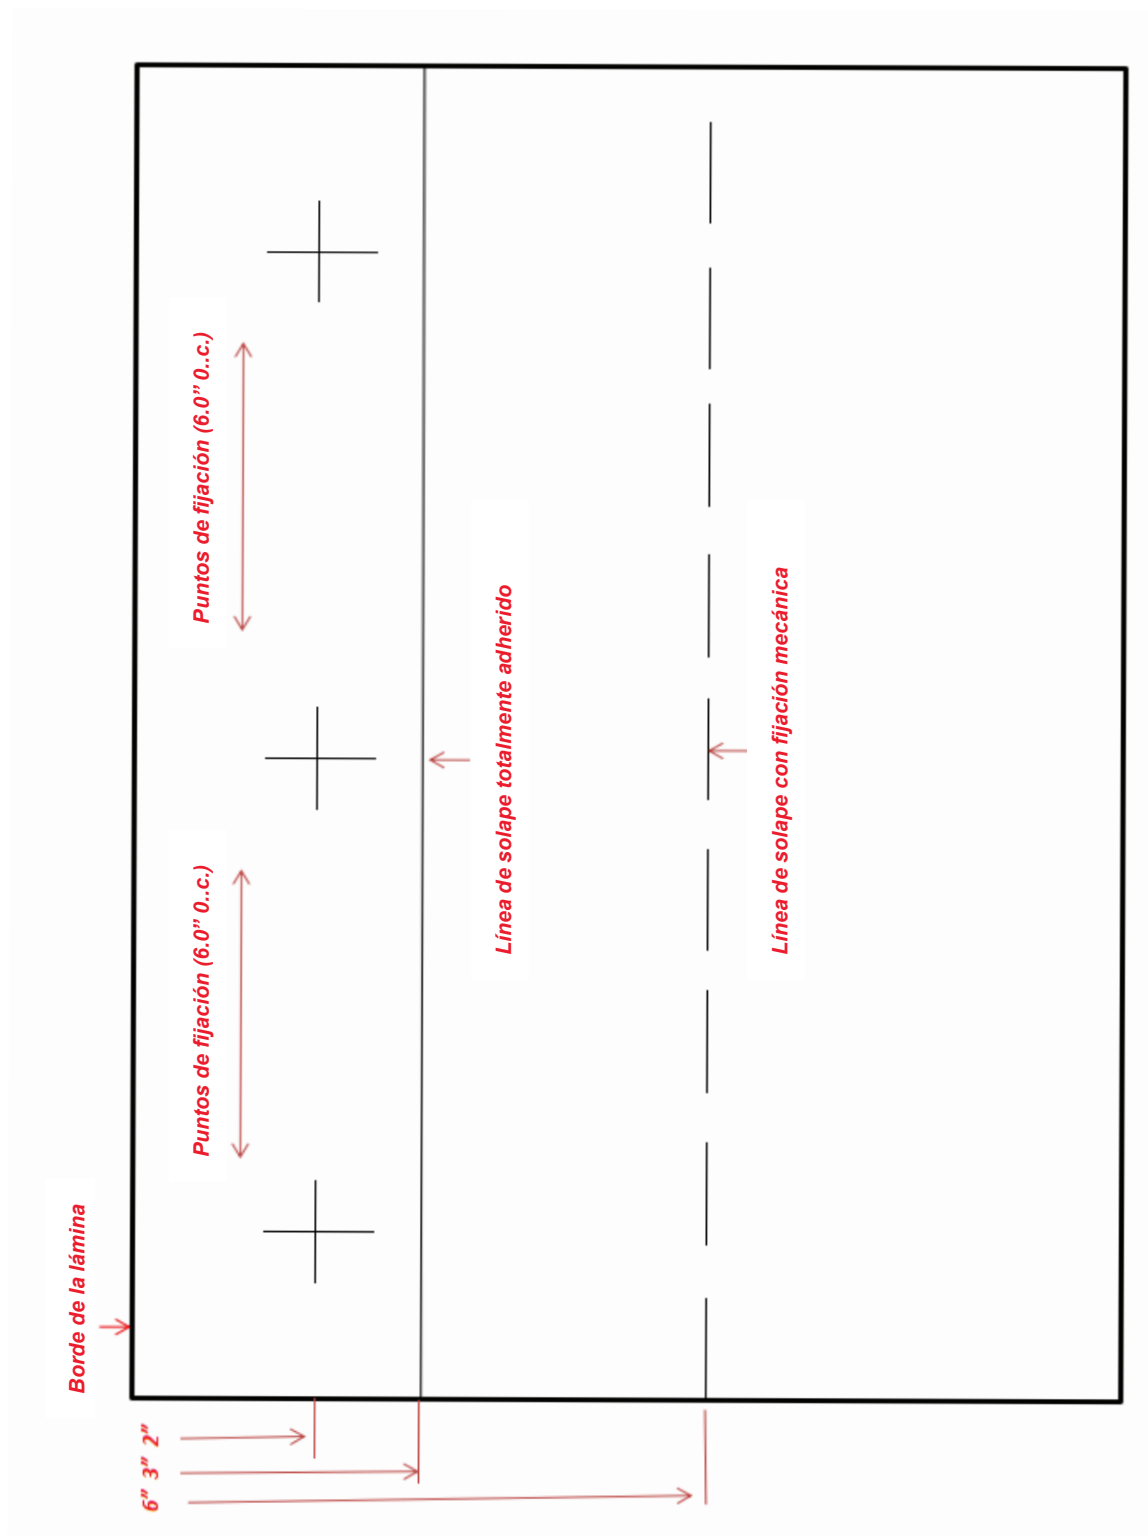

NOTA:
Los requisitos de FM para el solapamiento de láminas de 6' y 12' son diferentes, y pueden aplicarse a algunos proyectos. Ponerse en contacto con FM para obtener más información.

MARCADO DE LA MEMBRANA

MM-1