


**CONSULTAR TODAS
LAS NOTAS DE
DETALLES CB-1.**

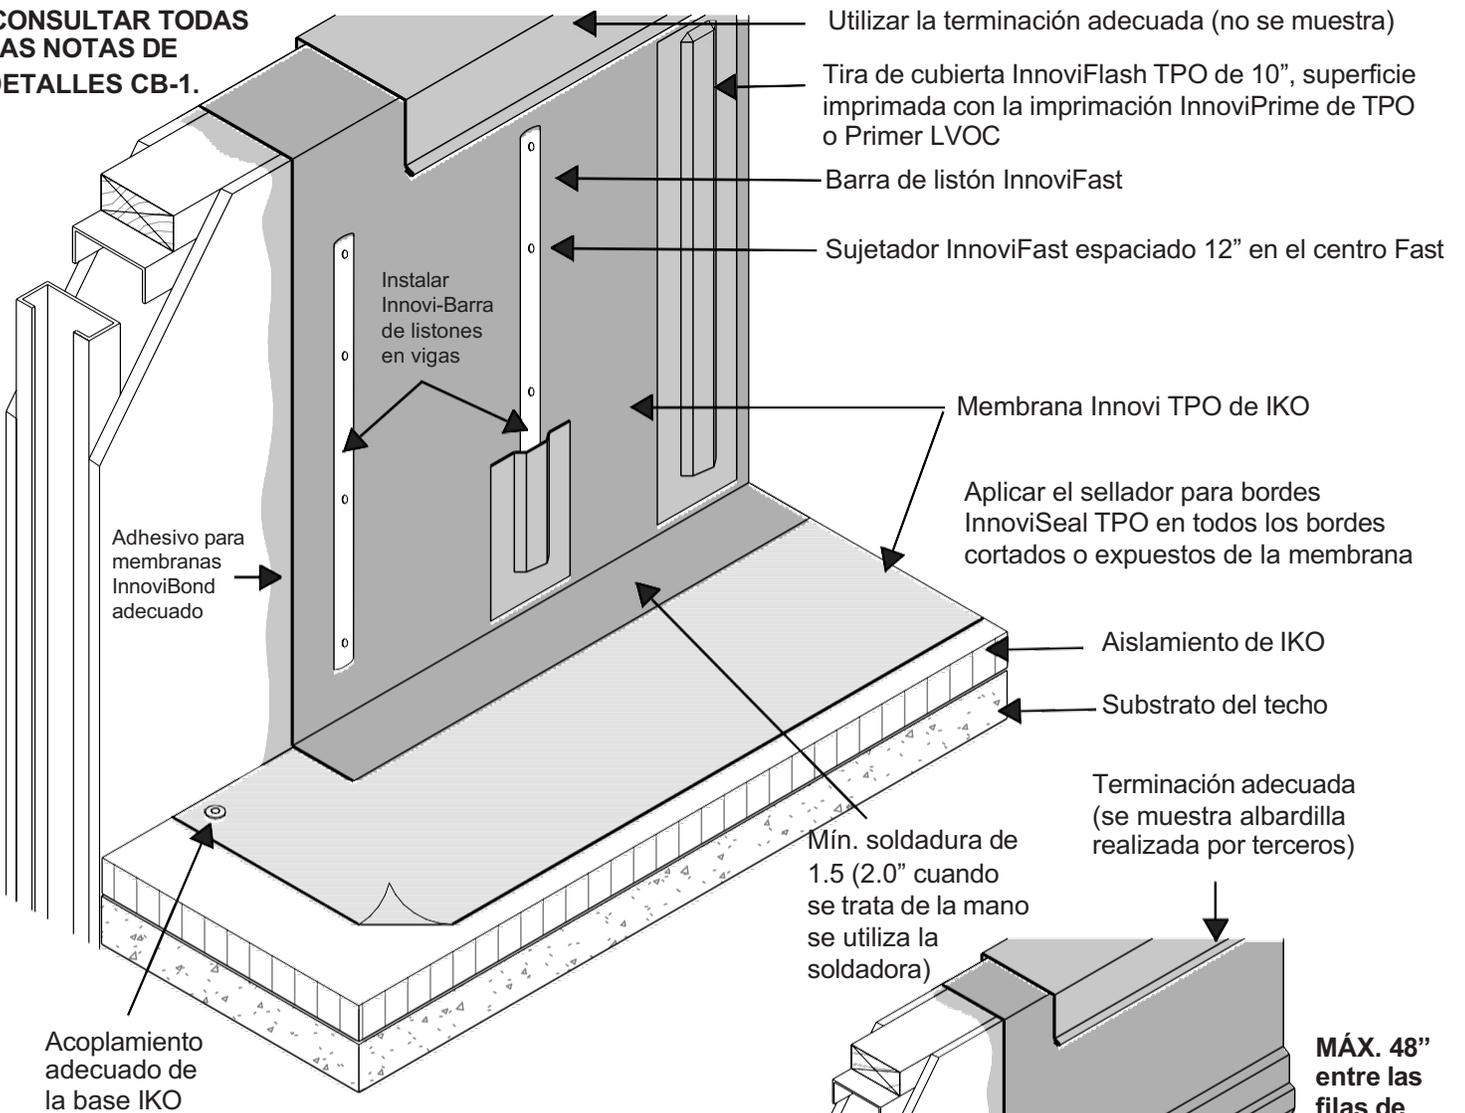


Adhesivo adecuado para membranas InnoviBond

Barra de listón InnoviFast, Sujetadores InnoviFast espaciados 12" en el centro

Mín. metal de calibre 24 fijado a las viguetas estructurales (por otros)

Aislamiento de IKO

Substrato del techo

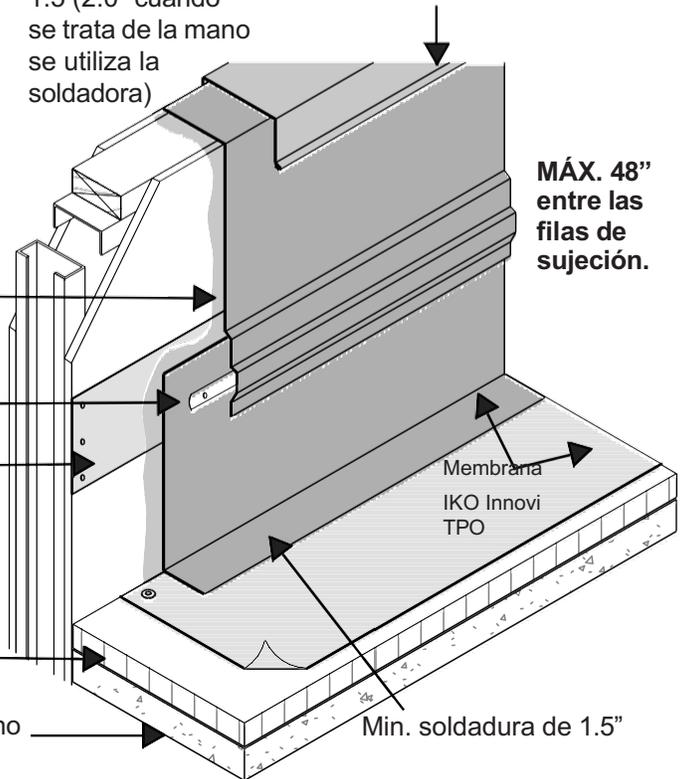

**FIJACIÓN INTERMEDIA
- MURO NO ESTRUCTURAL**

CB-2