


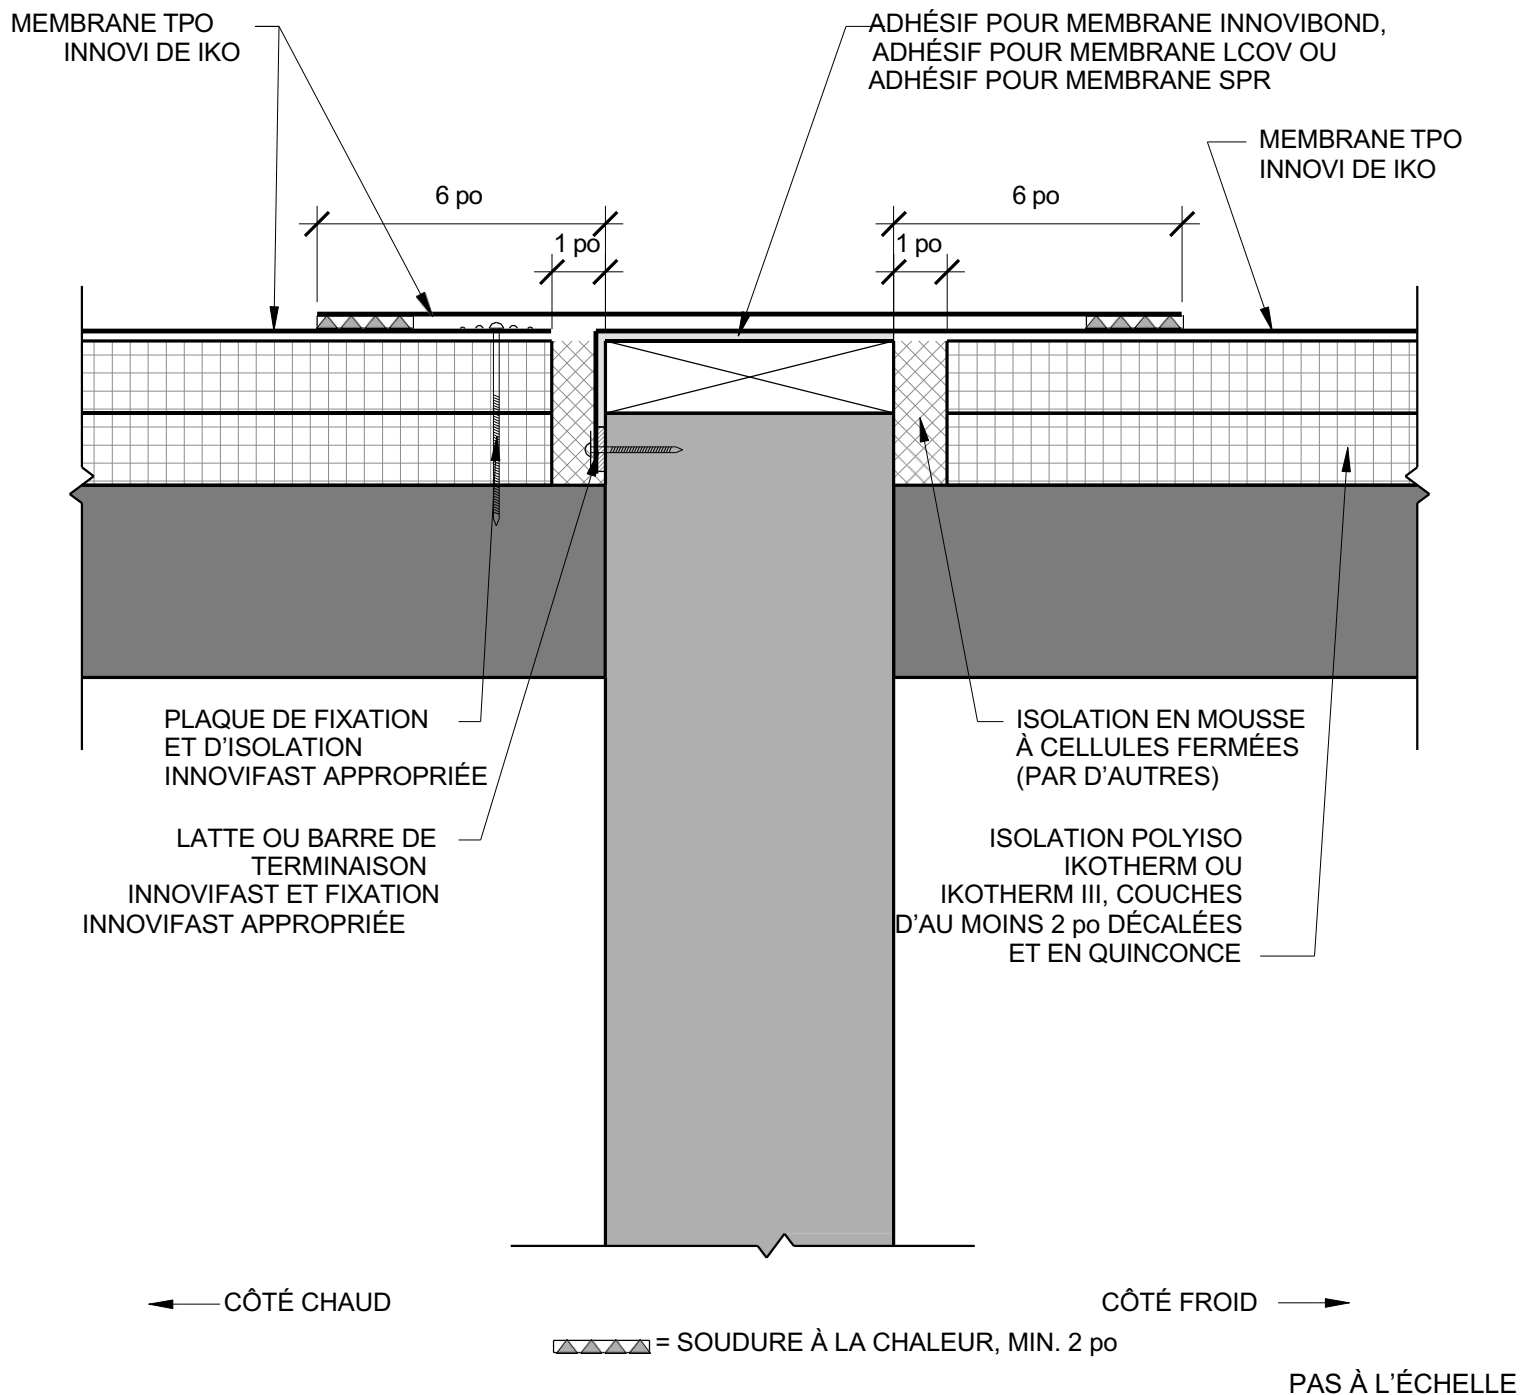

Titre : TRANSITION – MUR AU-DESSUS DU PLATELAGE DE TOIT

Numéro de détail : **T-CS-8**



IKO

COMMERCIALE®

Spécifiez en toute Confiance.