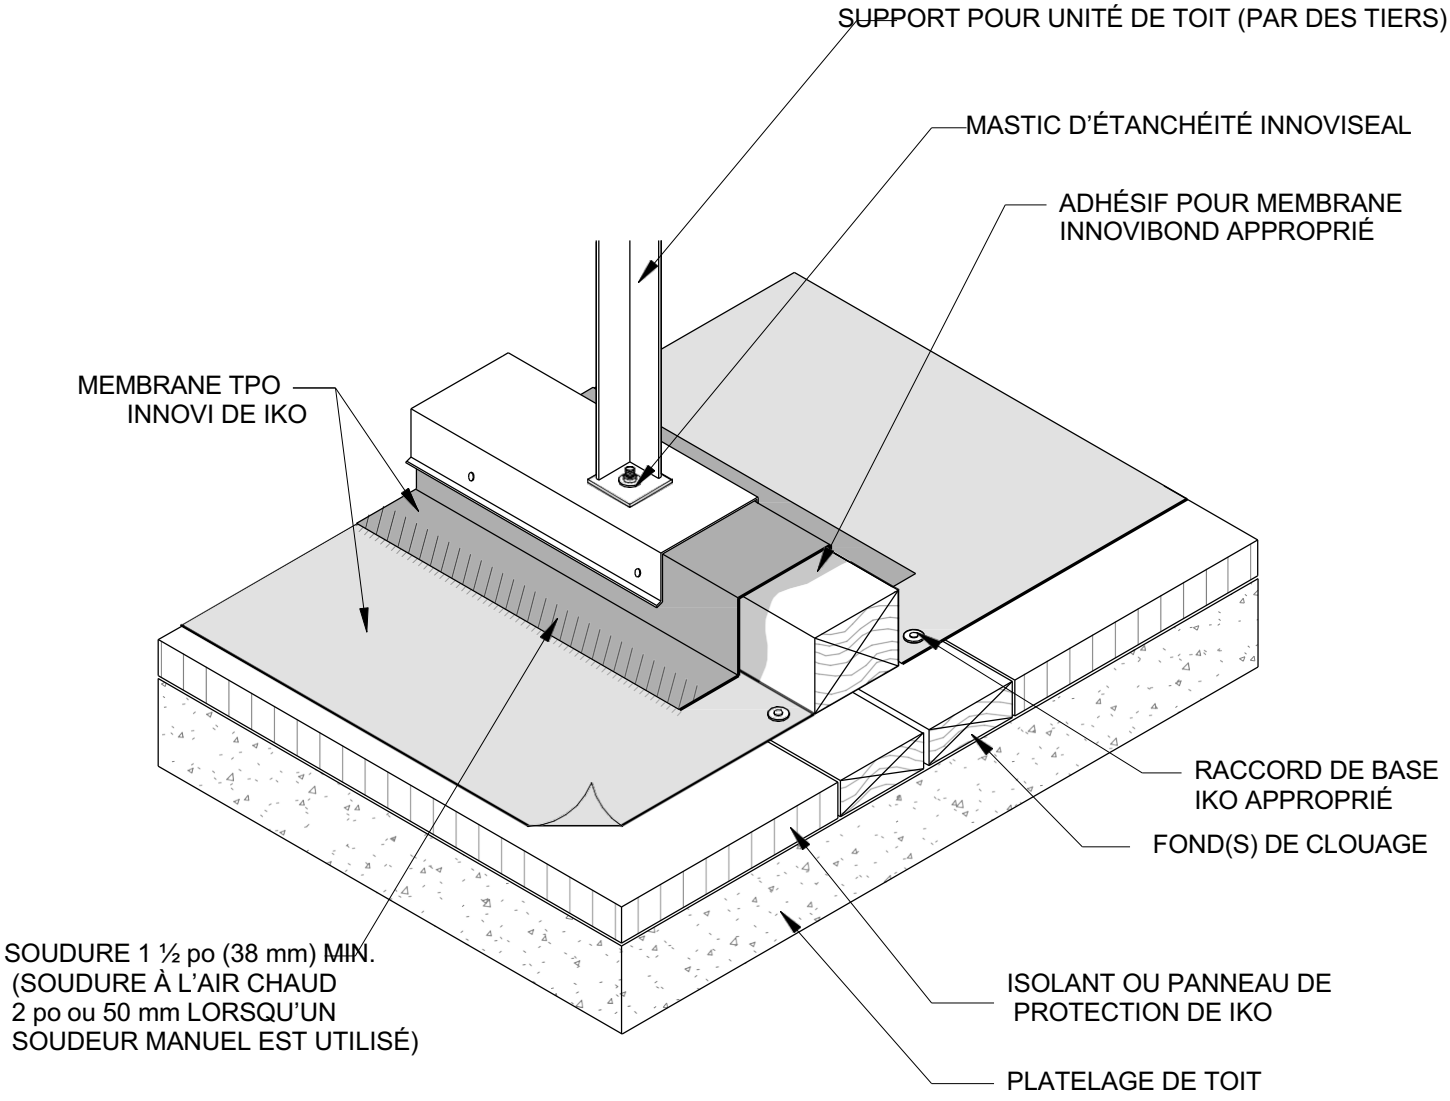


NOTES :
1. CONSULTER IKO.COM/COMM POUR OBTENIR LES INFORMATIONS D'INSTALLATION LES PLUS RÉCENTES.
2. TOUS LES TRAVAUX DE MENUISERIE OU DE FERBLANTERIE DOIVENT ÊTRE CONÇUS ET RÉALISÉS CONFORMÉMENT AUX EXIGENCES DES NORMES LOCALES OU AUX SPÉCIFICATIONS DU PROJET. CES ÉLÉMENTS DOIVENT ÊTRE EXAMINÉS ET APPROUVÉS PAR UN PROFESSIONNEL DE LA CONCEPTION AGRÉÉ. IKO DÉCLINE TOUTE RESPONSABILITÉ CONCERNANT L'INSTALLATION DES ÉLÉMENTS ASSOCIÉS OU LES DOMMAGES CAUSÉS AU SYSTÈME DE TOITURE EN RAISON D'UNE INSTALLATION DÉFECTUEUSE.
3. NE PAS INSTALLER DE TRAVERSES EN BOIS SUR LES FIXATIONS ET LES PLAQUES OU LES JOINTS DE CHAMP.
4. LORSQUE LE RENFORT DE LA MEMBRANE EST EXPOSÉ, SE RÉFÉRER À LA NORME T-SM-9 POUR L'APPLICATION DU MASTIC D'ÉTANCHÉITÉ SUR LES BORDS COUPÉS.

Titre : BORDURE DE TRAVERSE	Numéro de détail : T-SL-2

Date de pub. : 01/08/2025	Durée maximale de la garantie : 30 ans	Pas à l'échelle

IKO COMMERCIAL
Specify with Confidence.

INNOVI TPO