


SE RÉFÉRER À TOUTES LES NOTES SUR LE DÉTAIL CB-1.

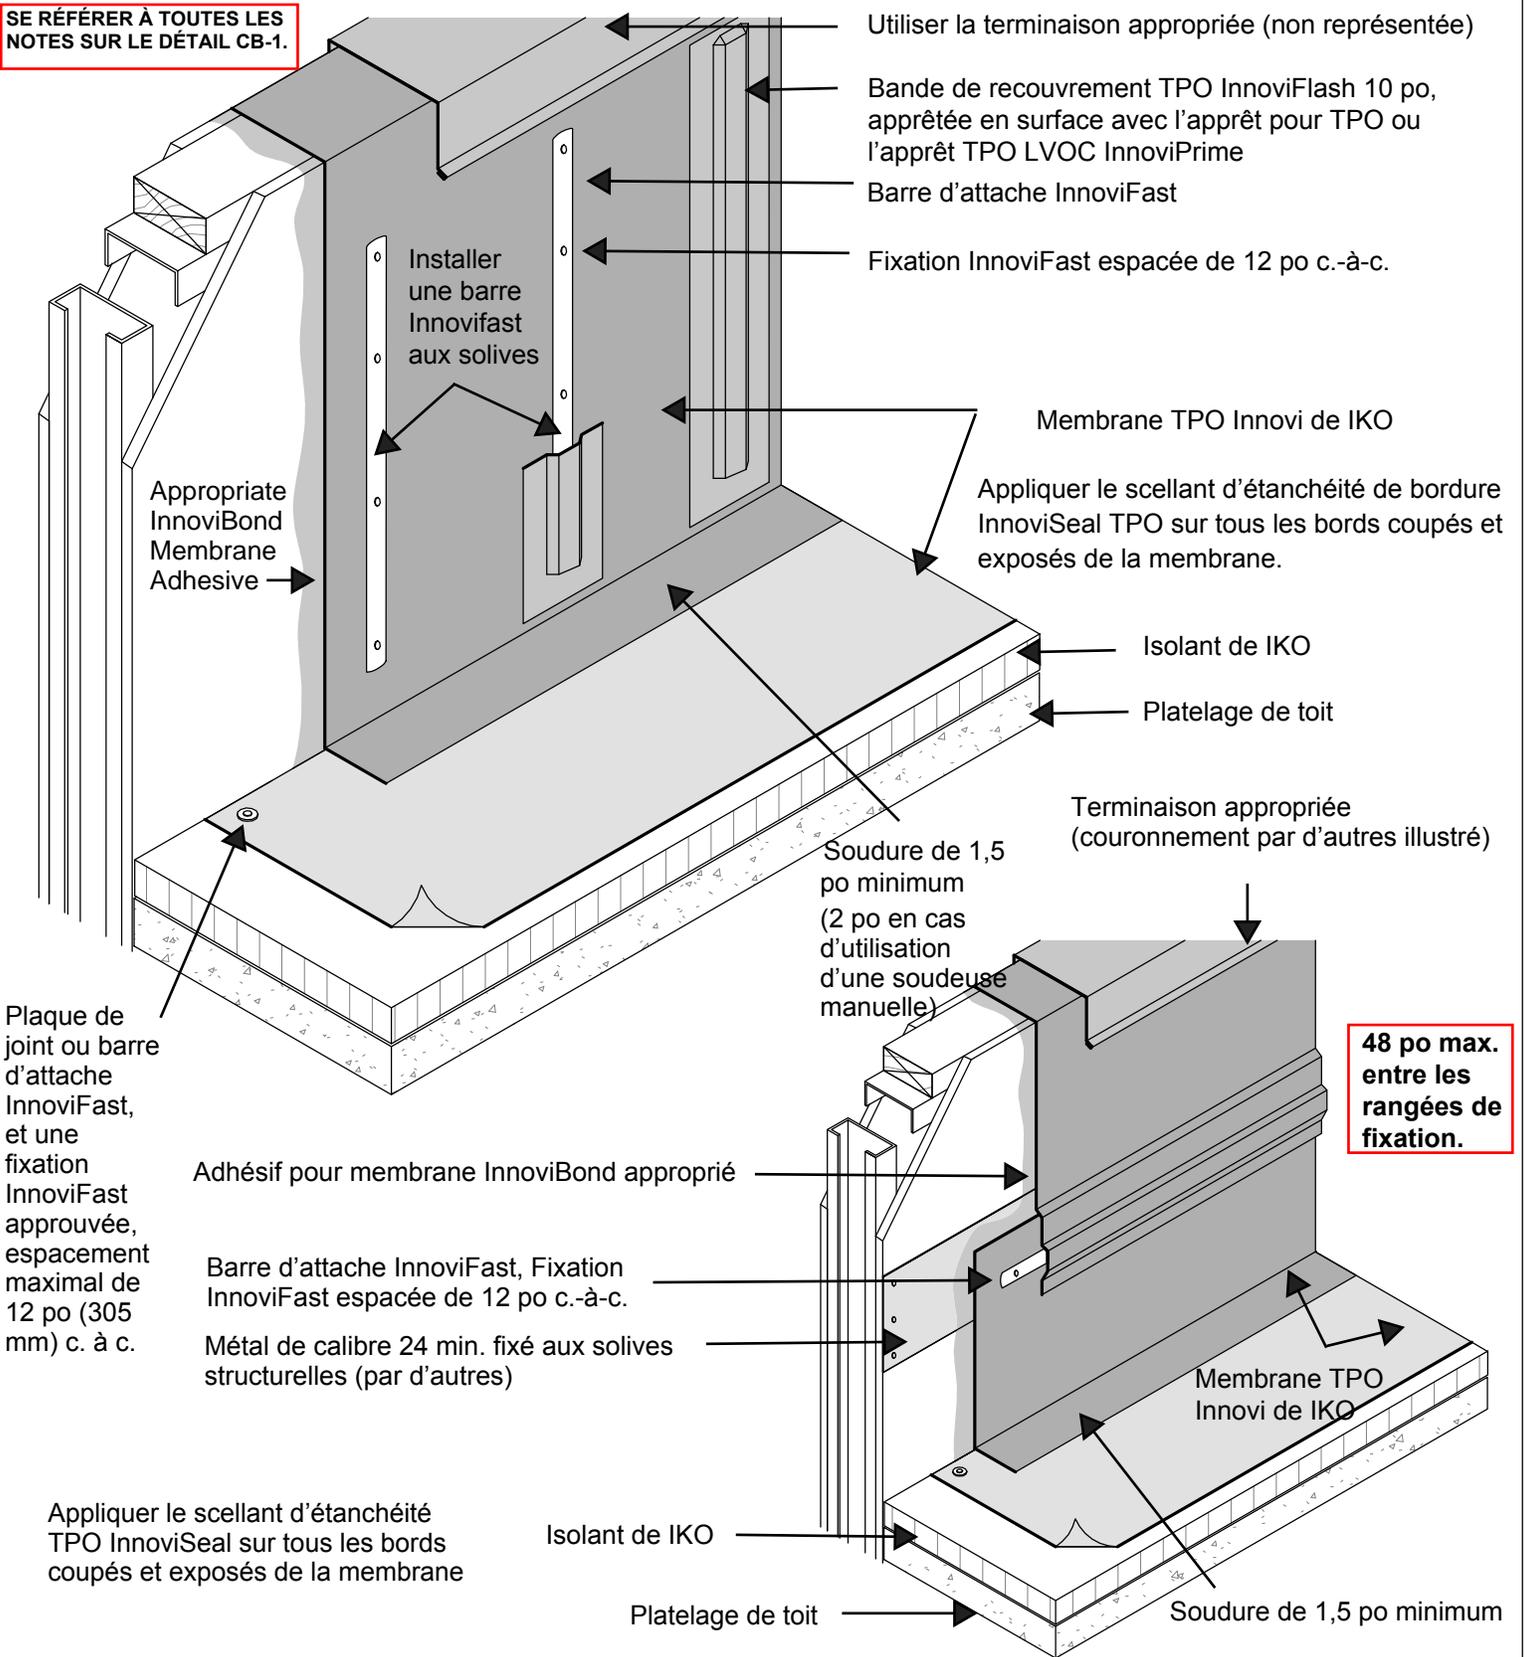

**FIXATION INTERMÉDIAIRE –
PAROI NON STRUCTURELLE**

CB-2