



Utilizar la terminación adecuada  
(no se muestra)

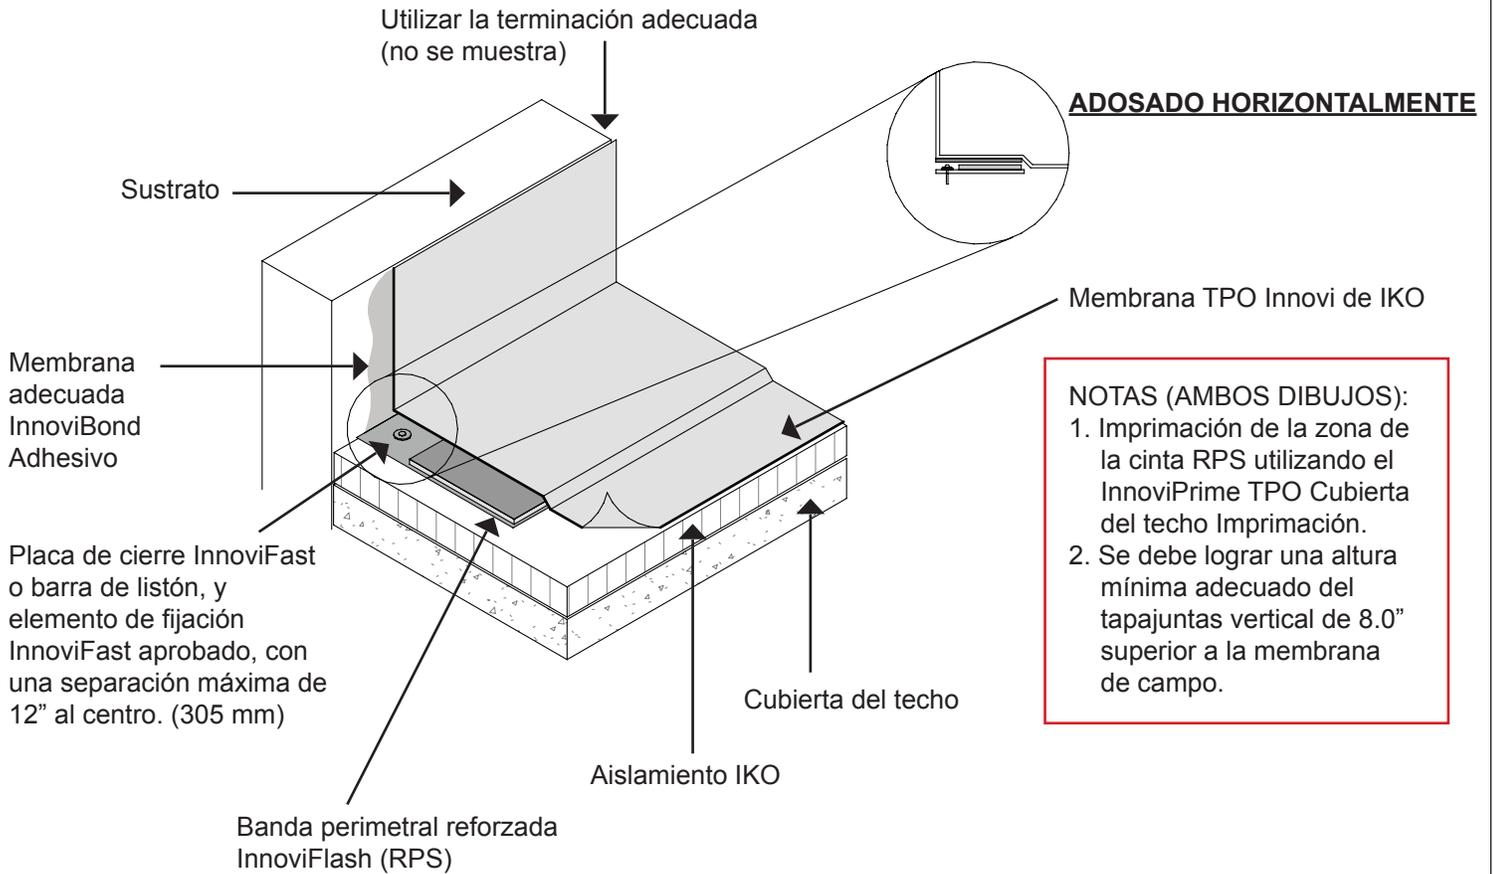

**NOTAS (AMBOS DIBUJOS):**

1. Imprimación de la zona de la cinta RPS utilizando el Innoviprime TPO Cubierta del techo Imprimación.
2. Se debe lograr una altura mínima adecuado del tapajuntas vertical de 8.0" superior a la membrana de campo.

Utilizar la terminación adecuada  
(no se muestra)

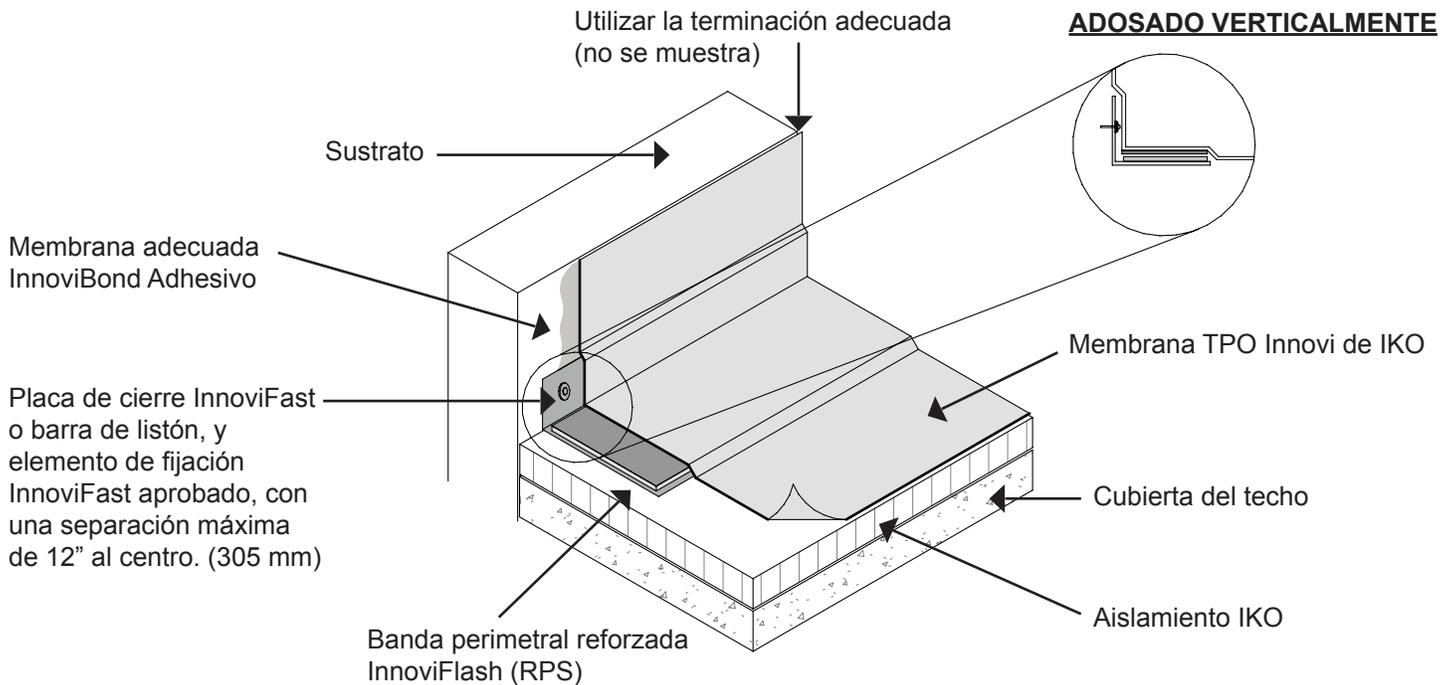

**BASE DE TAPAJUNTAS -  
BANDA PERIMETRAL REFORZADA (RPS)**

**BA-4**