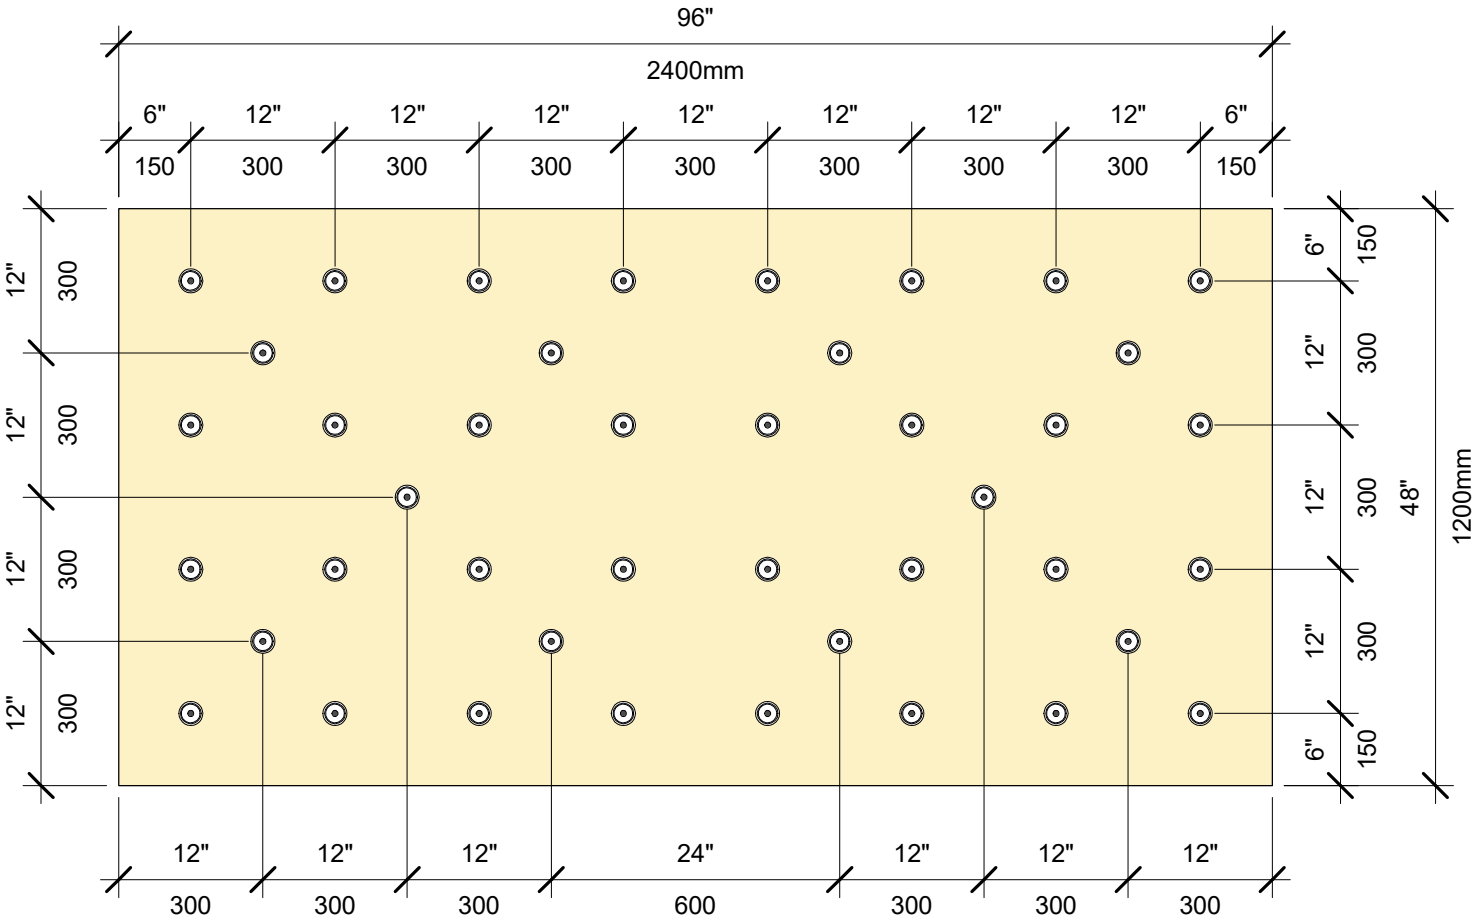

SCHÉMA DE FIXATION POUR ISOLATION: PANNEAU DE 4 PI SUR 8 PI, 42 FIXATIONS

FP-8-42

IKO COMMERCIALE®

Spécifiez *en toute* Confiance.