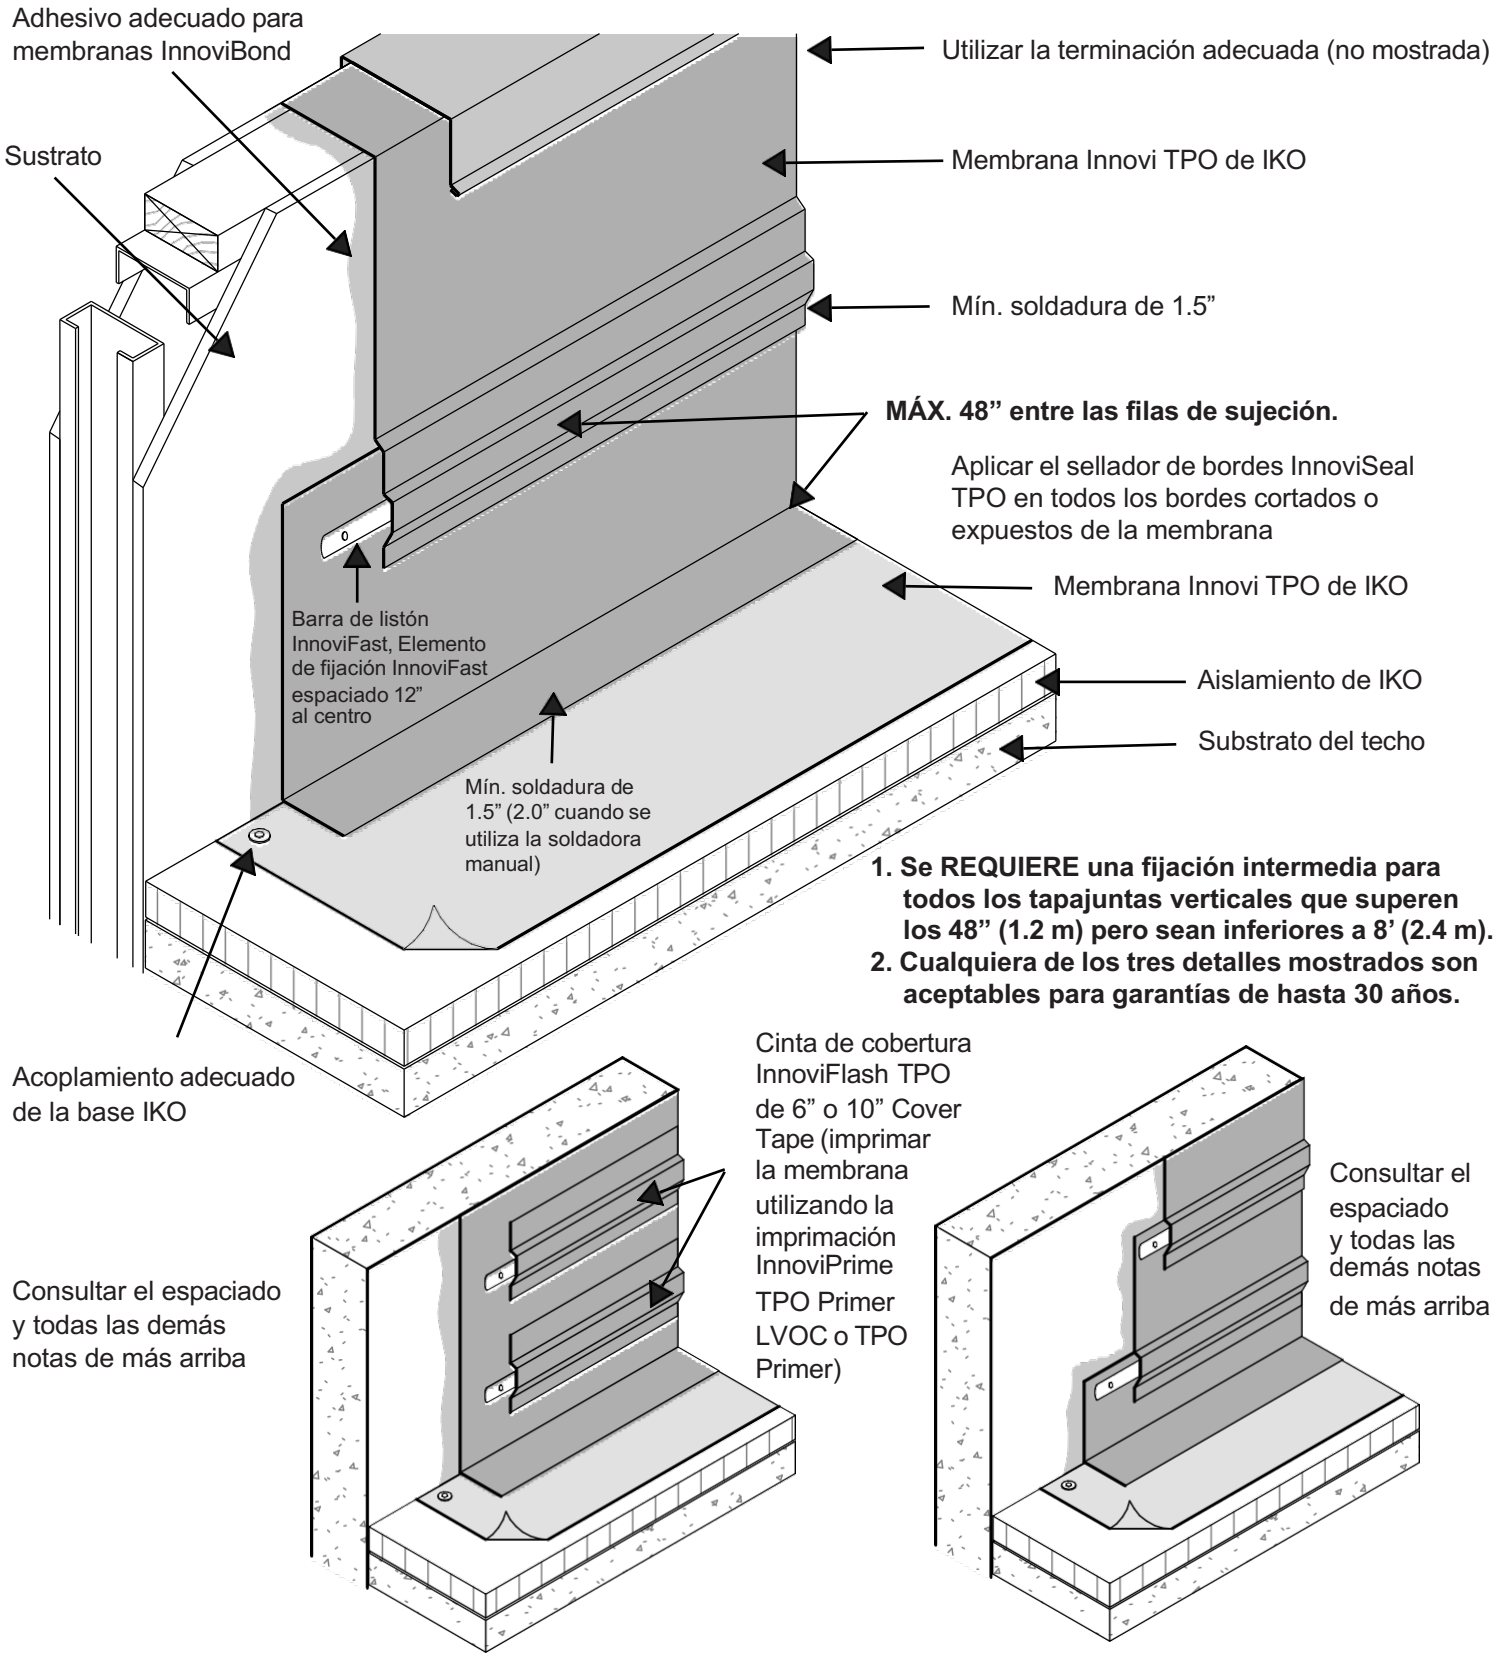

1. **Se REQUIERE una fijación intermedia para todos los tapajuntas verticales que superen los 48” (1.2 m) pero sean inferiores a 8’ (2.4 m).**
2. **Cualquiera de los tres detalles mostrados son aceptables para garantías de hasta 30 años.**

FIJACIÓN INTERMEDIA - MURO ESTRUCTURAL

CB-1

IKO COMERCIAL
Especifique con confianza.

INNOVI TPO