


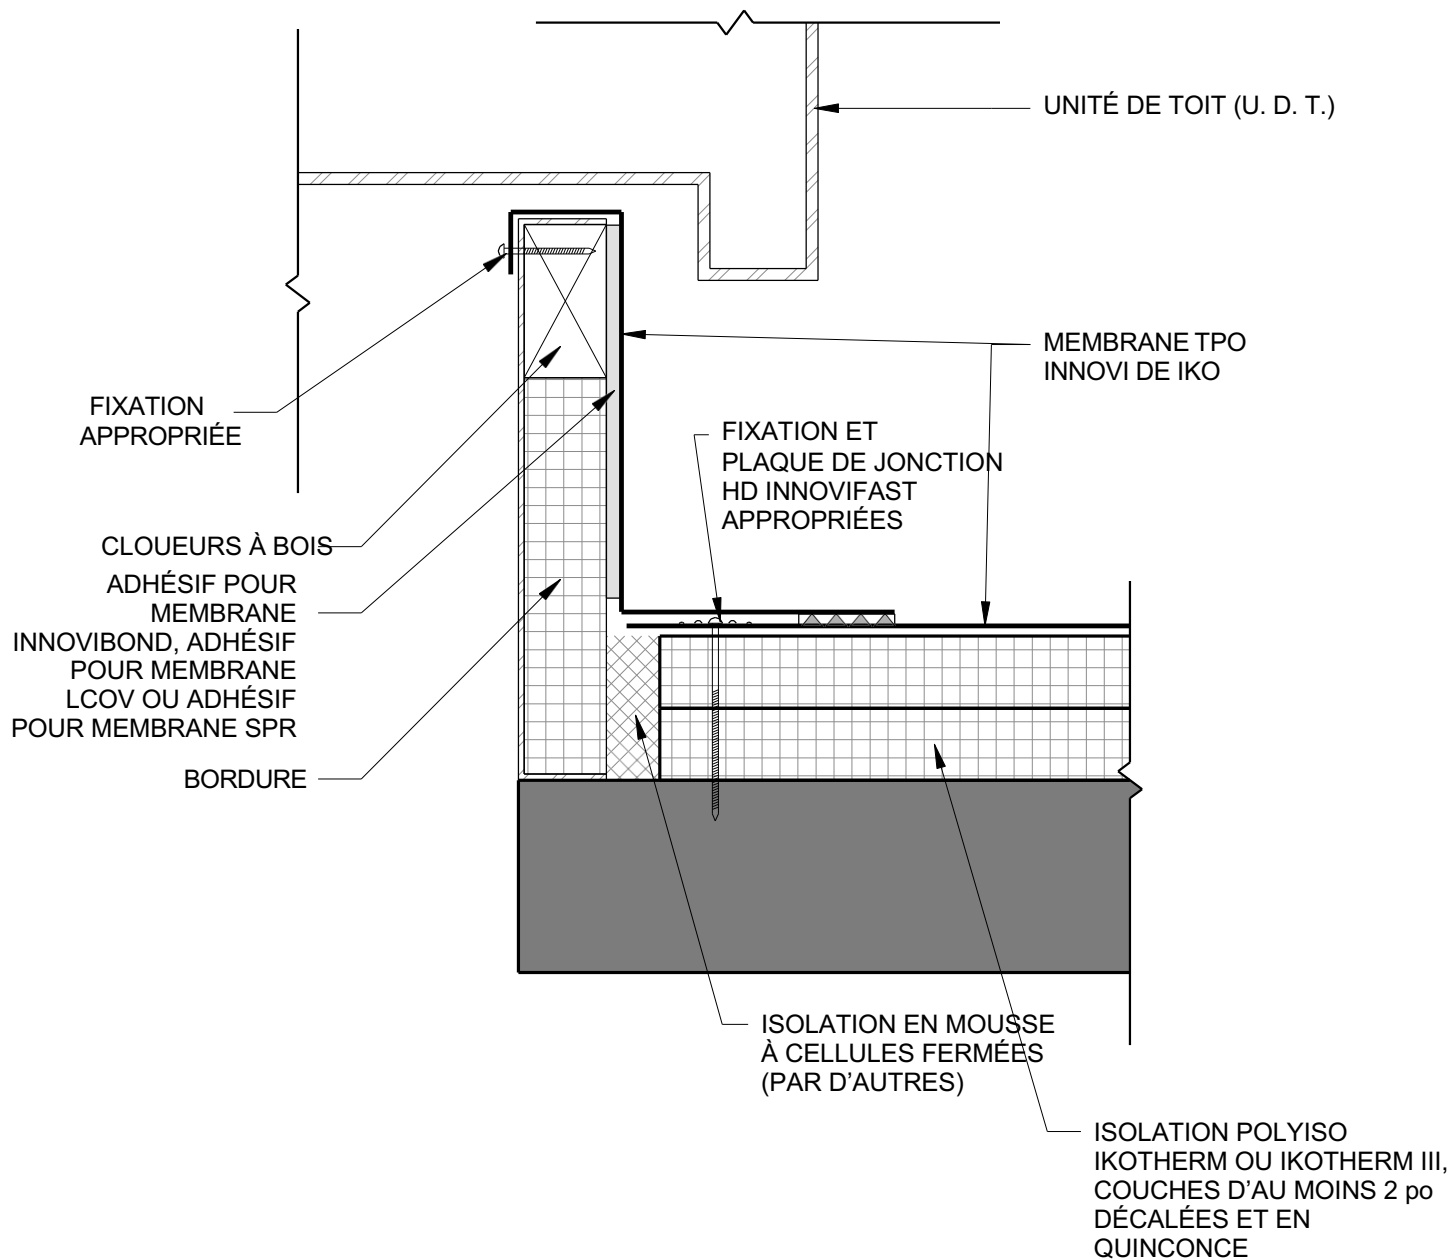

▲▲▲▲ = SOUDURE À LA CHALEUR, MIN. 2 po

PAS À L'ÉCHELLE

Titre : SOLIN DE BORDURE D'ÉQUIPEMENT

Numéro de détail : T-CS-18



IKO COMMERCIALE®

Spécifiez en toute Confiance.