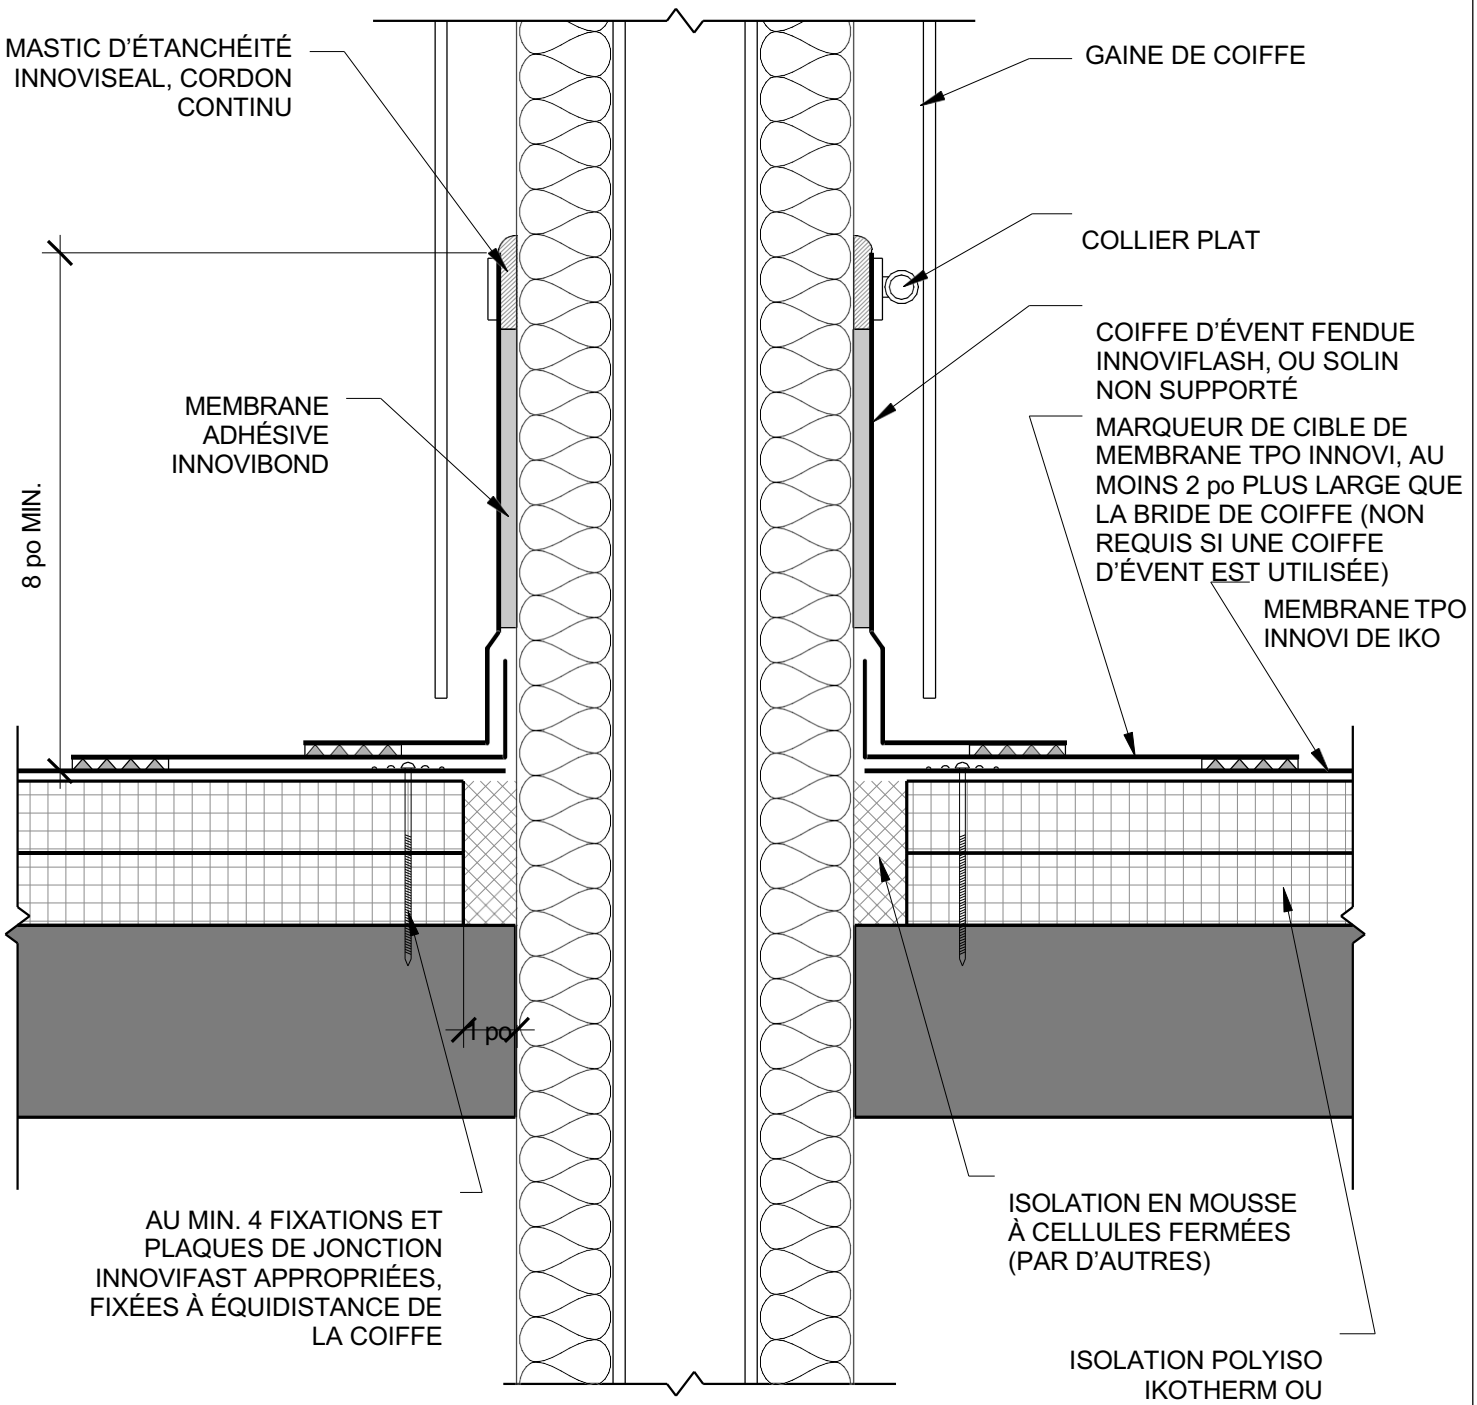

Titre : PÉNÉTRATION – SOLIN DE COIFFE ISOLÉ

PAS À L'ÉCHELLE

Numéro de détail : T-CS-20

IKO COMMERCIALE®
Spécifiez en toute Confiance.