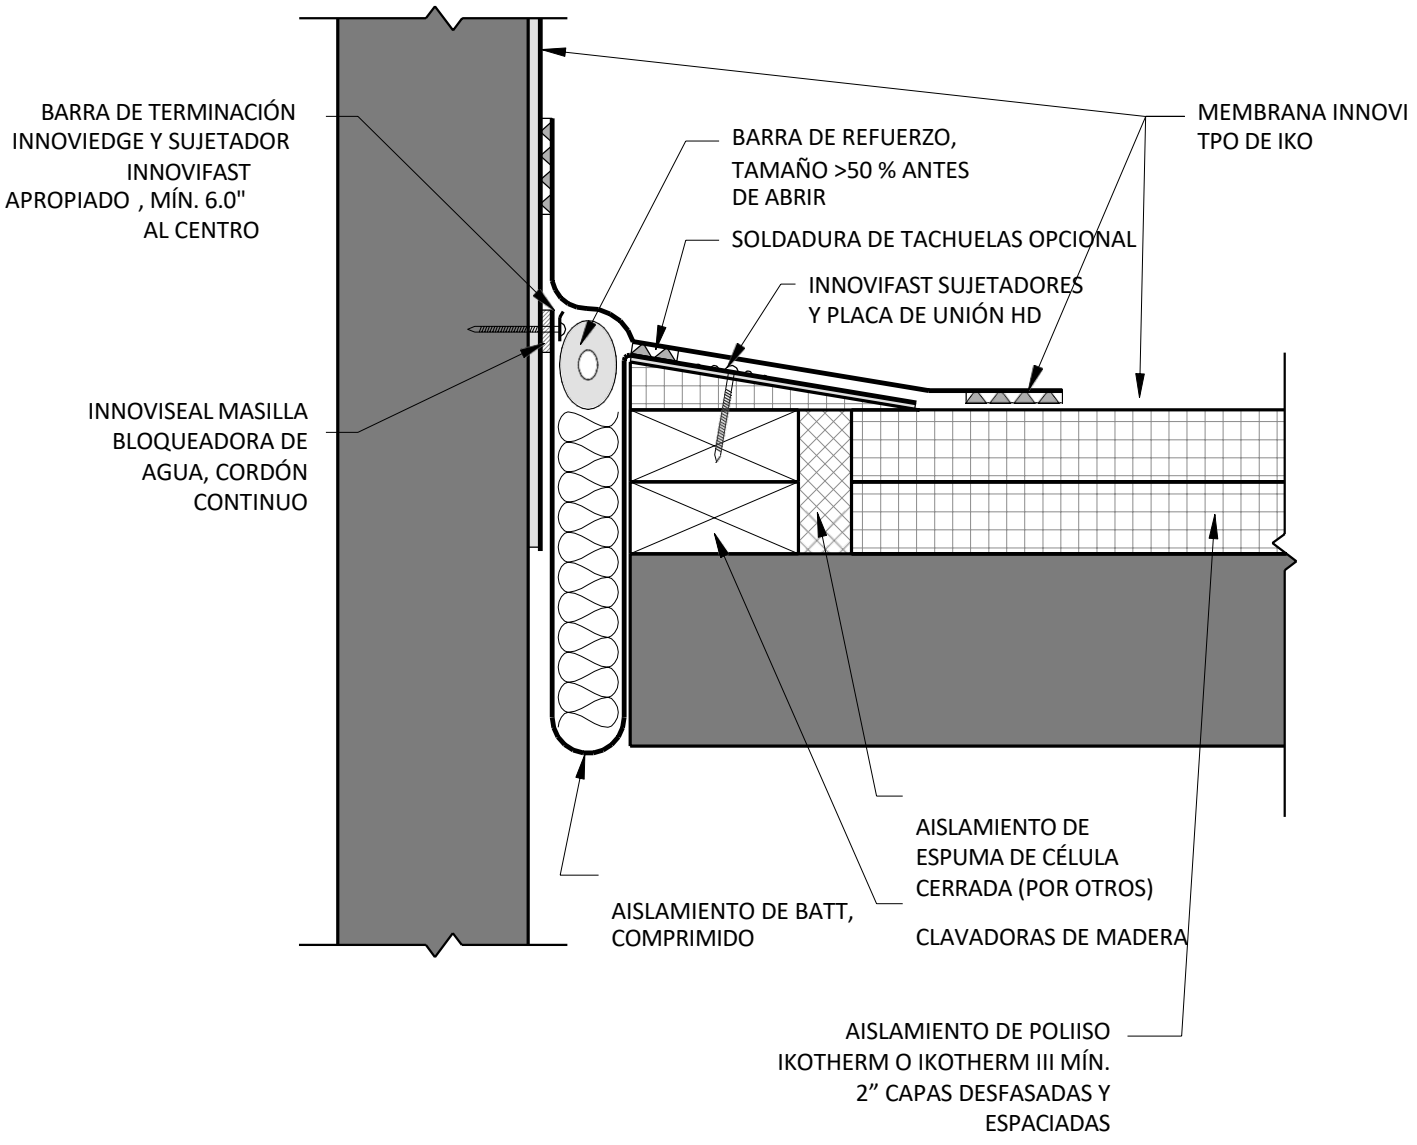

NO ESTÁ A ESCALA

Título: JUNTA DE EXPANSIÓN FABRICADA EN CAMPO - DEL TECHO A LA PARED

Detalle Número: T-CS-17

IKO COMERCIAL®
Especifique con confianza.