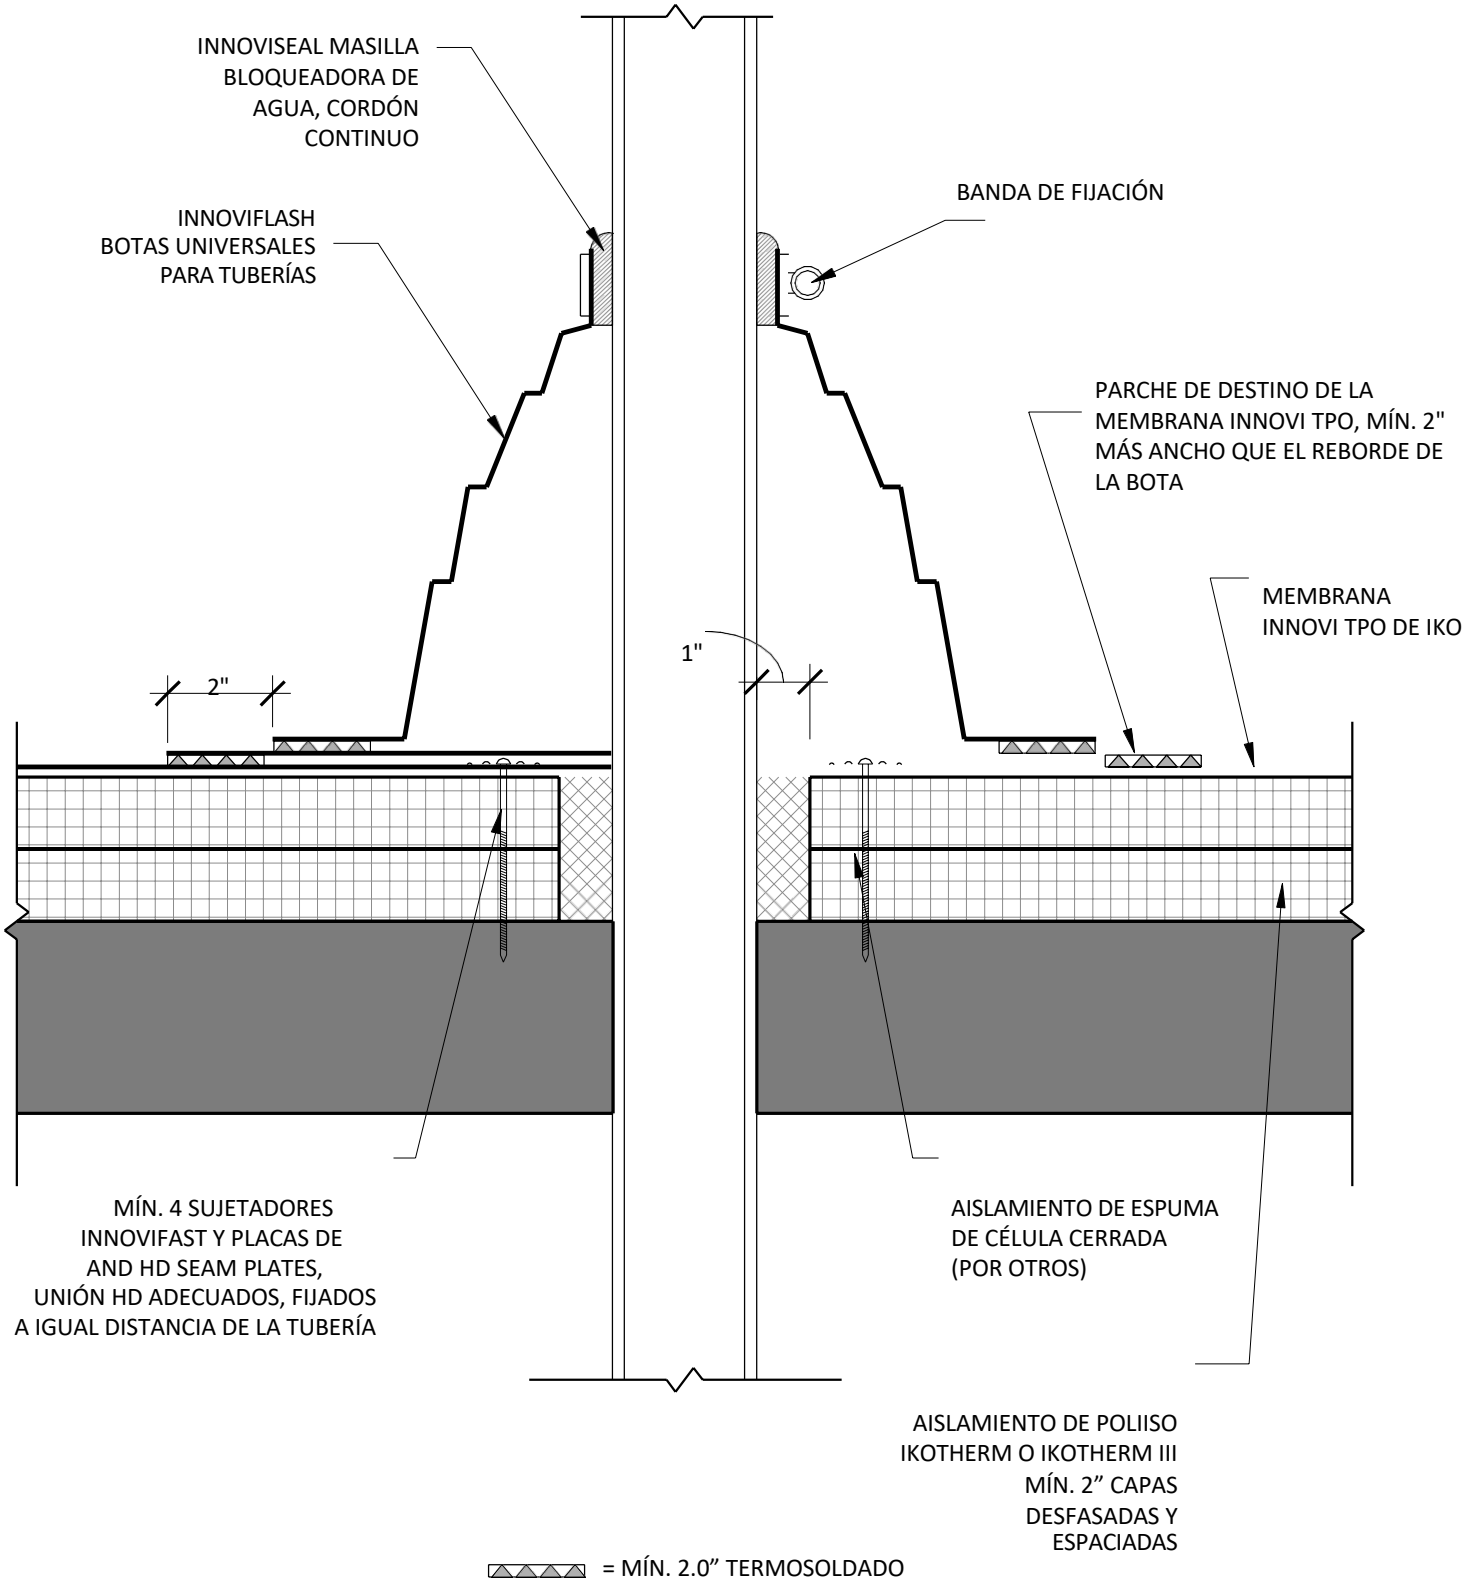

NO ESTÁ A ESCALA

Título: PENETRACIÓN - TAPA PREFORMADA PARA TUBERÍA

Detalle Número: T-CS-19

IKO COMERCIAL®
Especifique con confianza.