


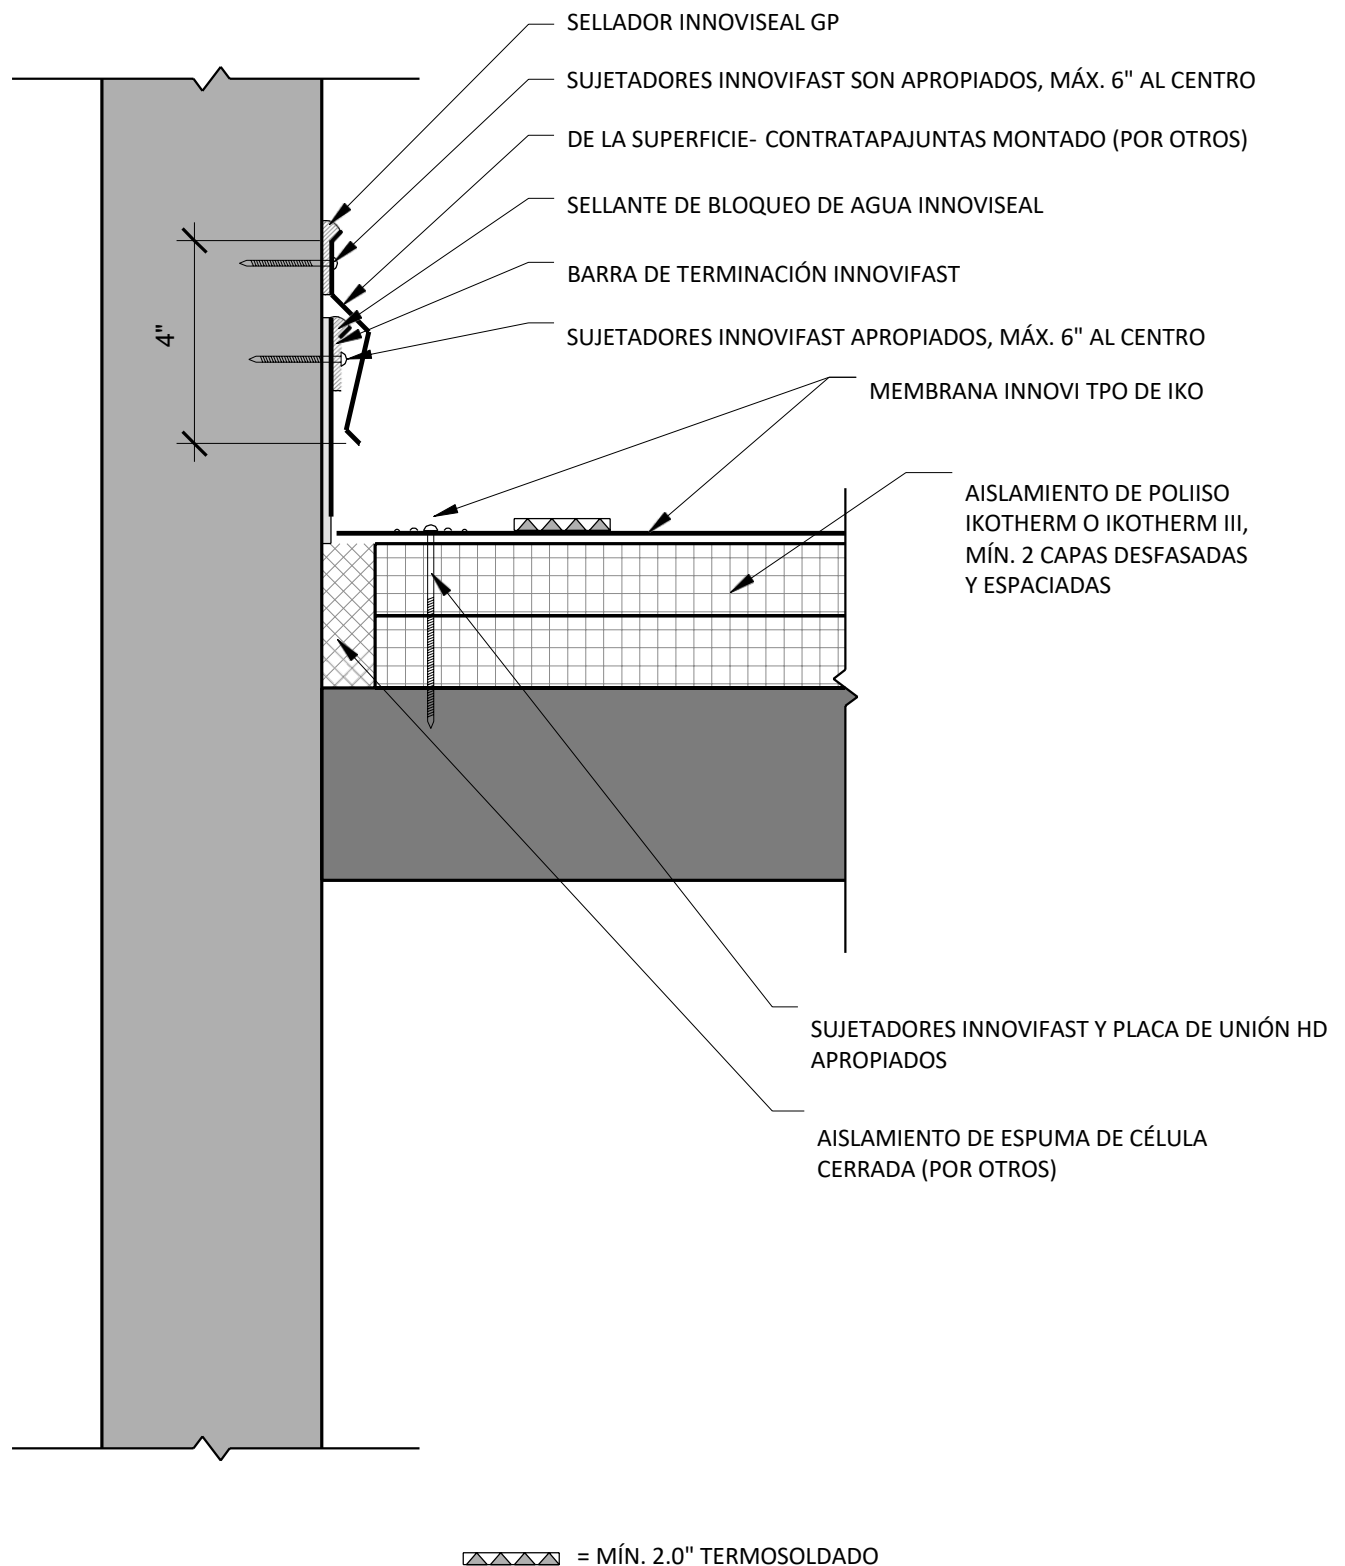

NO ESTÁ A ESCALA

Título: TAPA JUNTAS DE PARED CON CONTRATAPA JUNTAS DE SUPERFICIE

Detalle Número: T-CS-3



IKO

COMERCIAL®
Especifique con confianza.