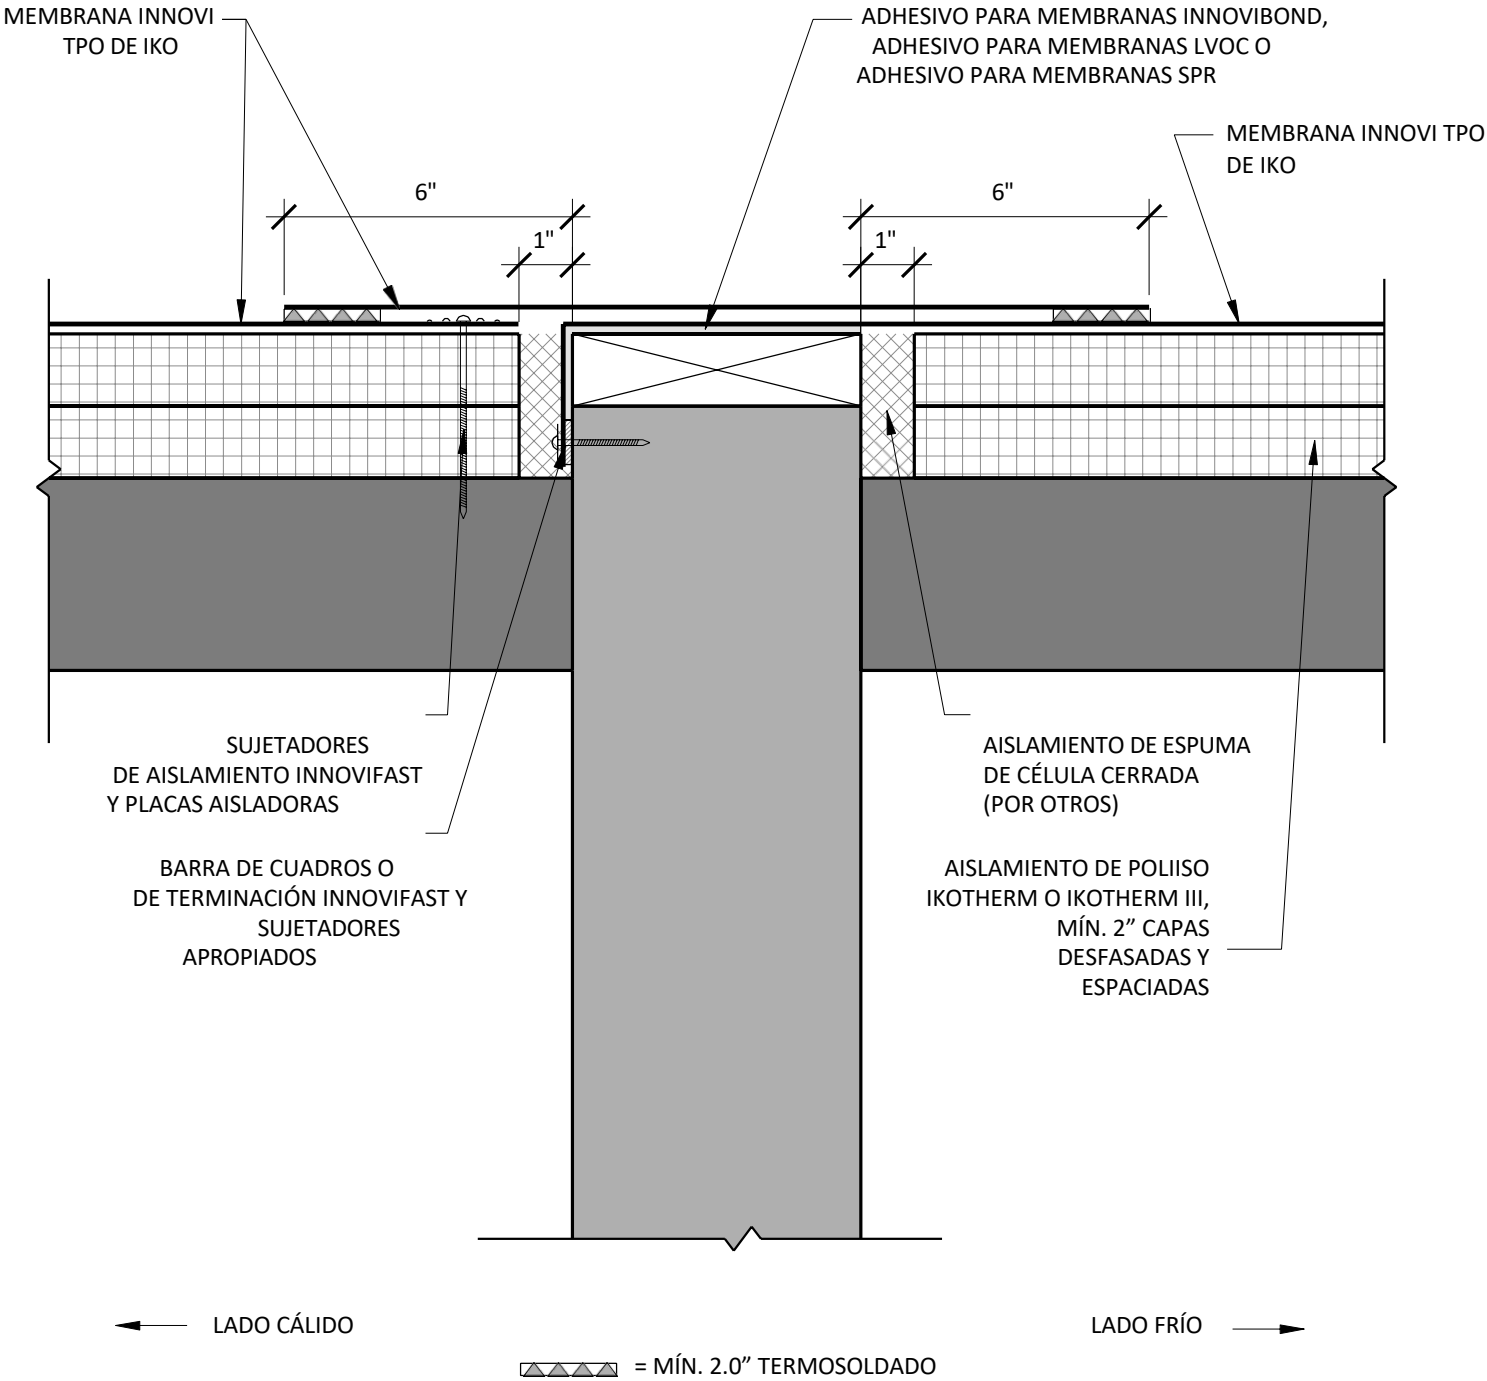

NO ESTÁ A ESCALA

Título: TRANSICIÓN - PARED SOBRE CUBIERTA DE TECHO

Detalle Número: T-CS-8

IKO COMERCIAL®
Especifique con confianza.