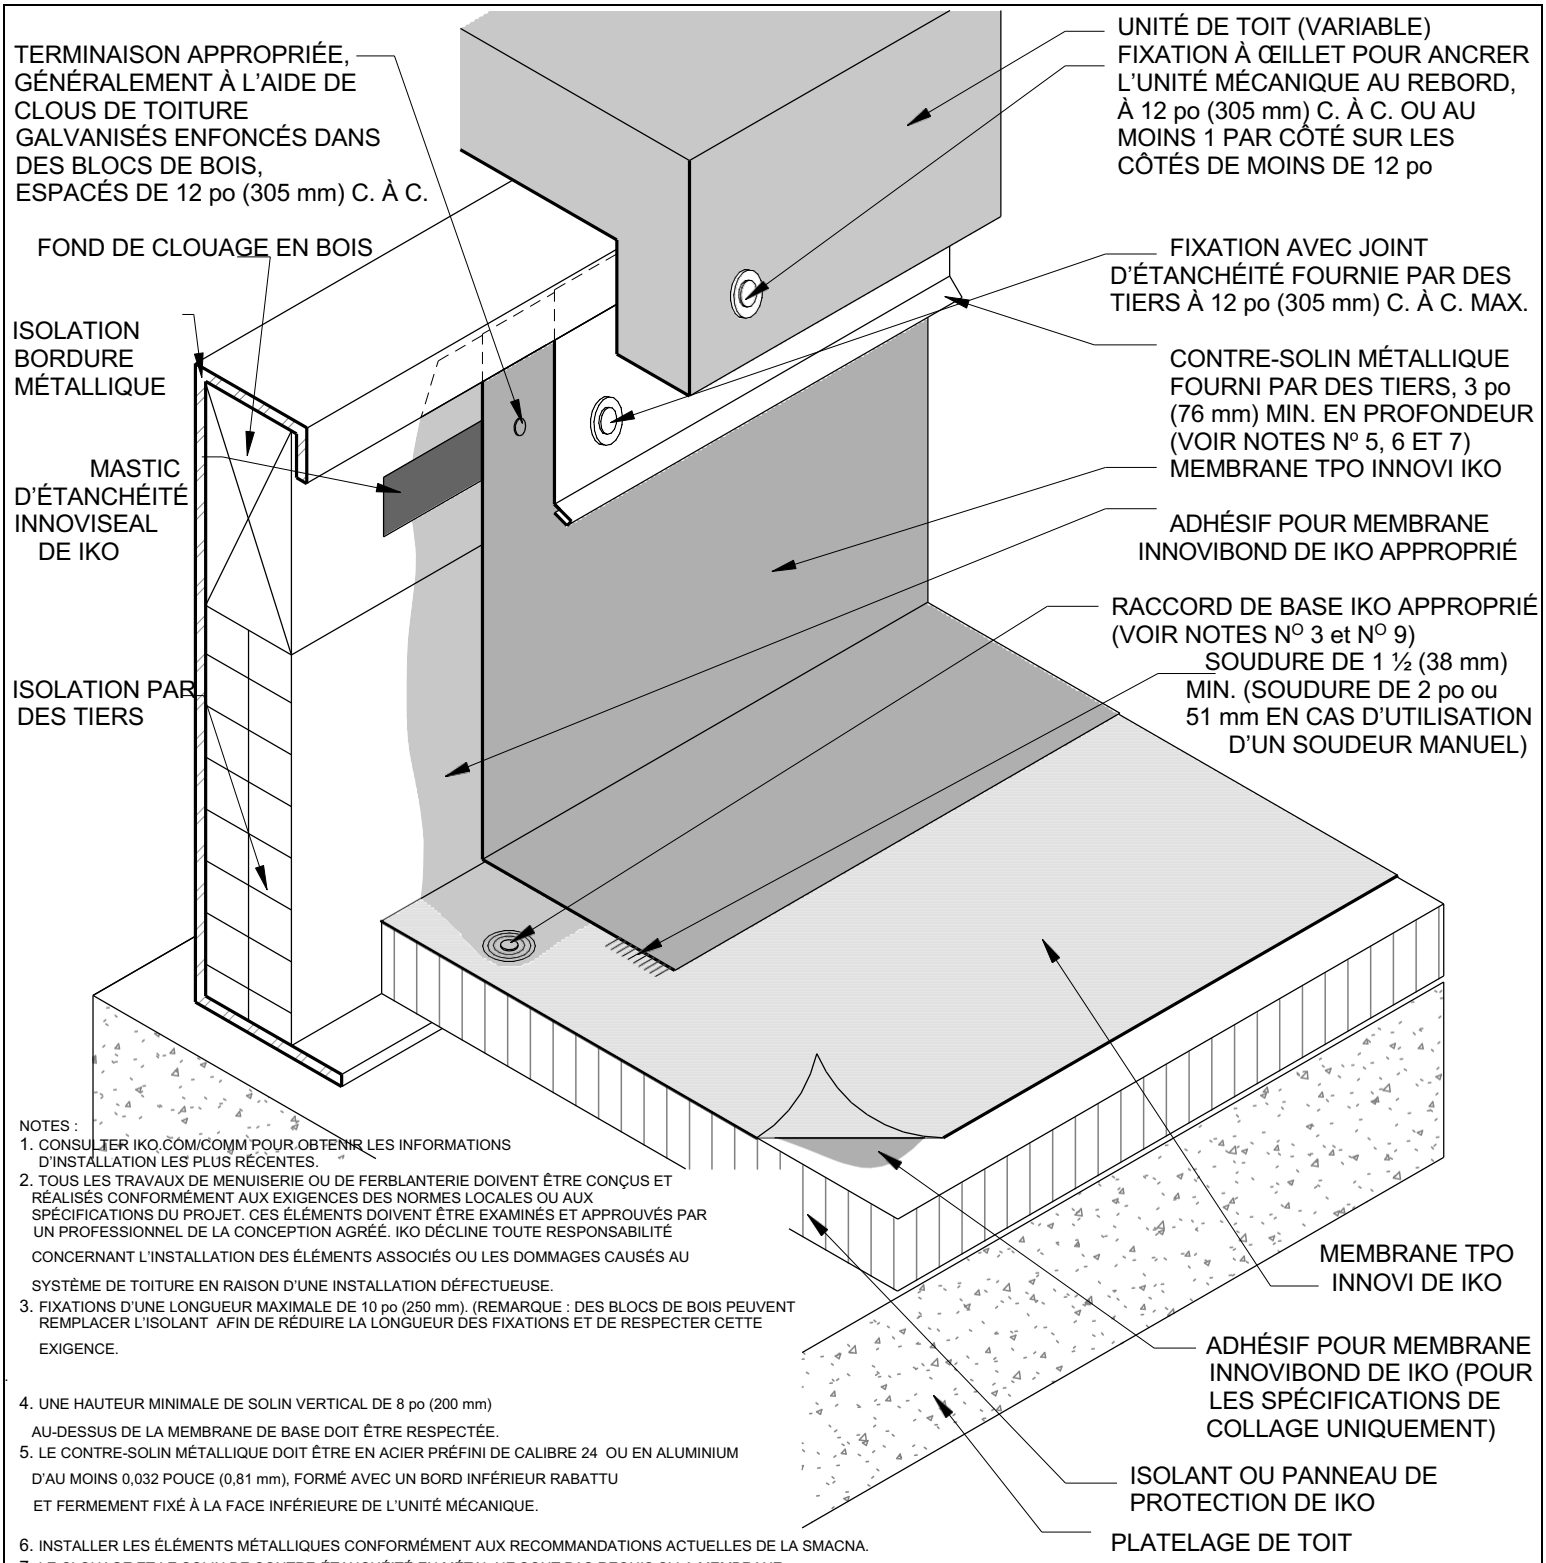


NOTES :

1. CONSULTER IKO.COM/COMM POUR OBTENIR LES INFORMATIONS D'INSTALLATION LES PLUS RÉCENTES.
2. TOUS LES TRAVAUX DE MENUISERIE OU DE FERBLANTERIE DOIVENT ÊTRE CONÇUS ET RÉALISÉS CONFORMÉMENT AUX EXIGENCES DES NORMES LOCALES OU AUX SPÉCIFICATIONS DU PROJET. CES ÉLÉMENTS DOIVENT ÊTRE EXAMINÉS ET APPROUVÉS PAR UN PROFESSIONNEL DE LA CONCEPTION AGRÉÉ. IKO DÉCLINE TOUTE RESPONSABILITÉ CONCERNANT L'INSTALLATION DES ÉLÉMENTS ASSOCIÉS OU LES DOMMAGES CAUSÉS AU SYSTÈME DE TOITURE EN RAISON D'UNE INSTALLATION DÉFECTUEUSE.
3. FIXATIONS D'UNE LONGUEUR MAXIMALE DE 10 po (250 mm). (REMARQUE : DES BLOCS DE BOIS PEUVENT REMPLACER L'ISOLANT AFIN DE RÉDUIRE LA LONGUEUR DES FIXATIONS ET DE RESPECTER CETTE EXIGENCE.
4. UNE HAUTEUR MINIMALE DE SOLIN VERTICAL DE 8 po (200 mm) AU-DESSUS DE LA MEMBRANE DE BASE DOIT ÊTRE RESPECTÉE.
5. LE CONTRE-SOLIN MÉTALLIQUE DOIT ÊTRE EN ACIER PRÉFINI DE CALIBRE 24 OU EN ALUMINIUM D'AU MOINS 0,032 POUCE (0,81 mm), FORMÉ AVEC UN BORD INFÉRIEUR RABATTU ET FERMEMENT FIXÉ À LA FACE INFÉRIEURE DE L'UNITÉ MÉCANIQUE.
6. INSTALLER LES ÉLÉMENTS MÉTALLIQUES CONFORMÉMENT AUX RECOMMANDATIONS ACTUELLES DE LA SMACNA.
7. LE CLOUAGE ET LE SOLIN DE CONTRE-ÉTANCHÉITÉ EN MÉTAL NE SONT PAS REQUIS SI LA MEMBRANE EST PLACÉE AU-DESSUS DU REBORD AVANT L'INSTALLATION DE L'UNITÉ DE TOIT.
8. L'UTILISATION DU MASTIC POUR BORDS TPO INNOVISEAL DE IKO EST OBLIGATOIRE SUR TOUS LES BORDS COUPÉS OU NON ENCAPSULÉS DE LA MEMBRANE RENFORCÉE. CELA INCLUT LES BORDS COUPÉS EN USINE.
9. SI UNE BANDE PÉRIMÉTRIQUE RENFORCÉE (BPR) EST UTILISÉE COMME RACCORD DE BASE, CE TYPE D'INSTALLATION EST LIMITÉ À UNE GARANTIE DE 20 ANS.

* = MASTIC AP DE QUALITÉ TOITURE OU MASTIC INNOVISEAL DE IKO POUR BORDS COUPÉS

Titre : RACCORDEMENT À L'UNITÉ DE TOIT AVEC SOLIN DE CONTRE-RACCORDEMENT ET SOLIN DÉTACHÉ (BRIDE DE L'UNITÉ AU-DESSUS DE LA MEMBRANE DE TOITURE)	Numéro de détail : T-CB-4

Date de pub. : 01/08/2025	Durée maximale de la garantie : 30 ans	Pas à l'échelle

IKO COMMERCIALE® Spécifiez en toute Confiance.

INNOVI™ TPO