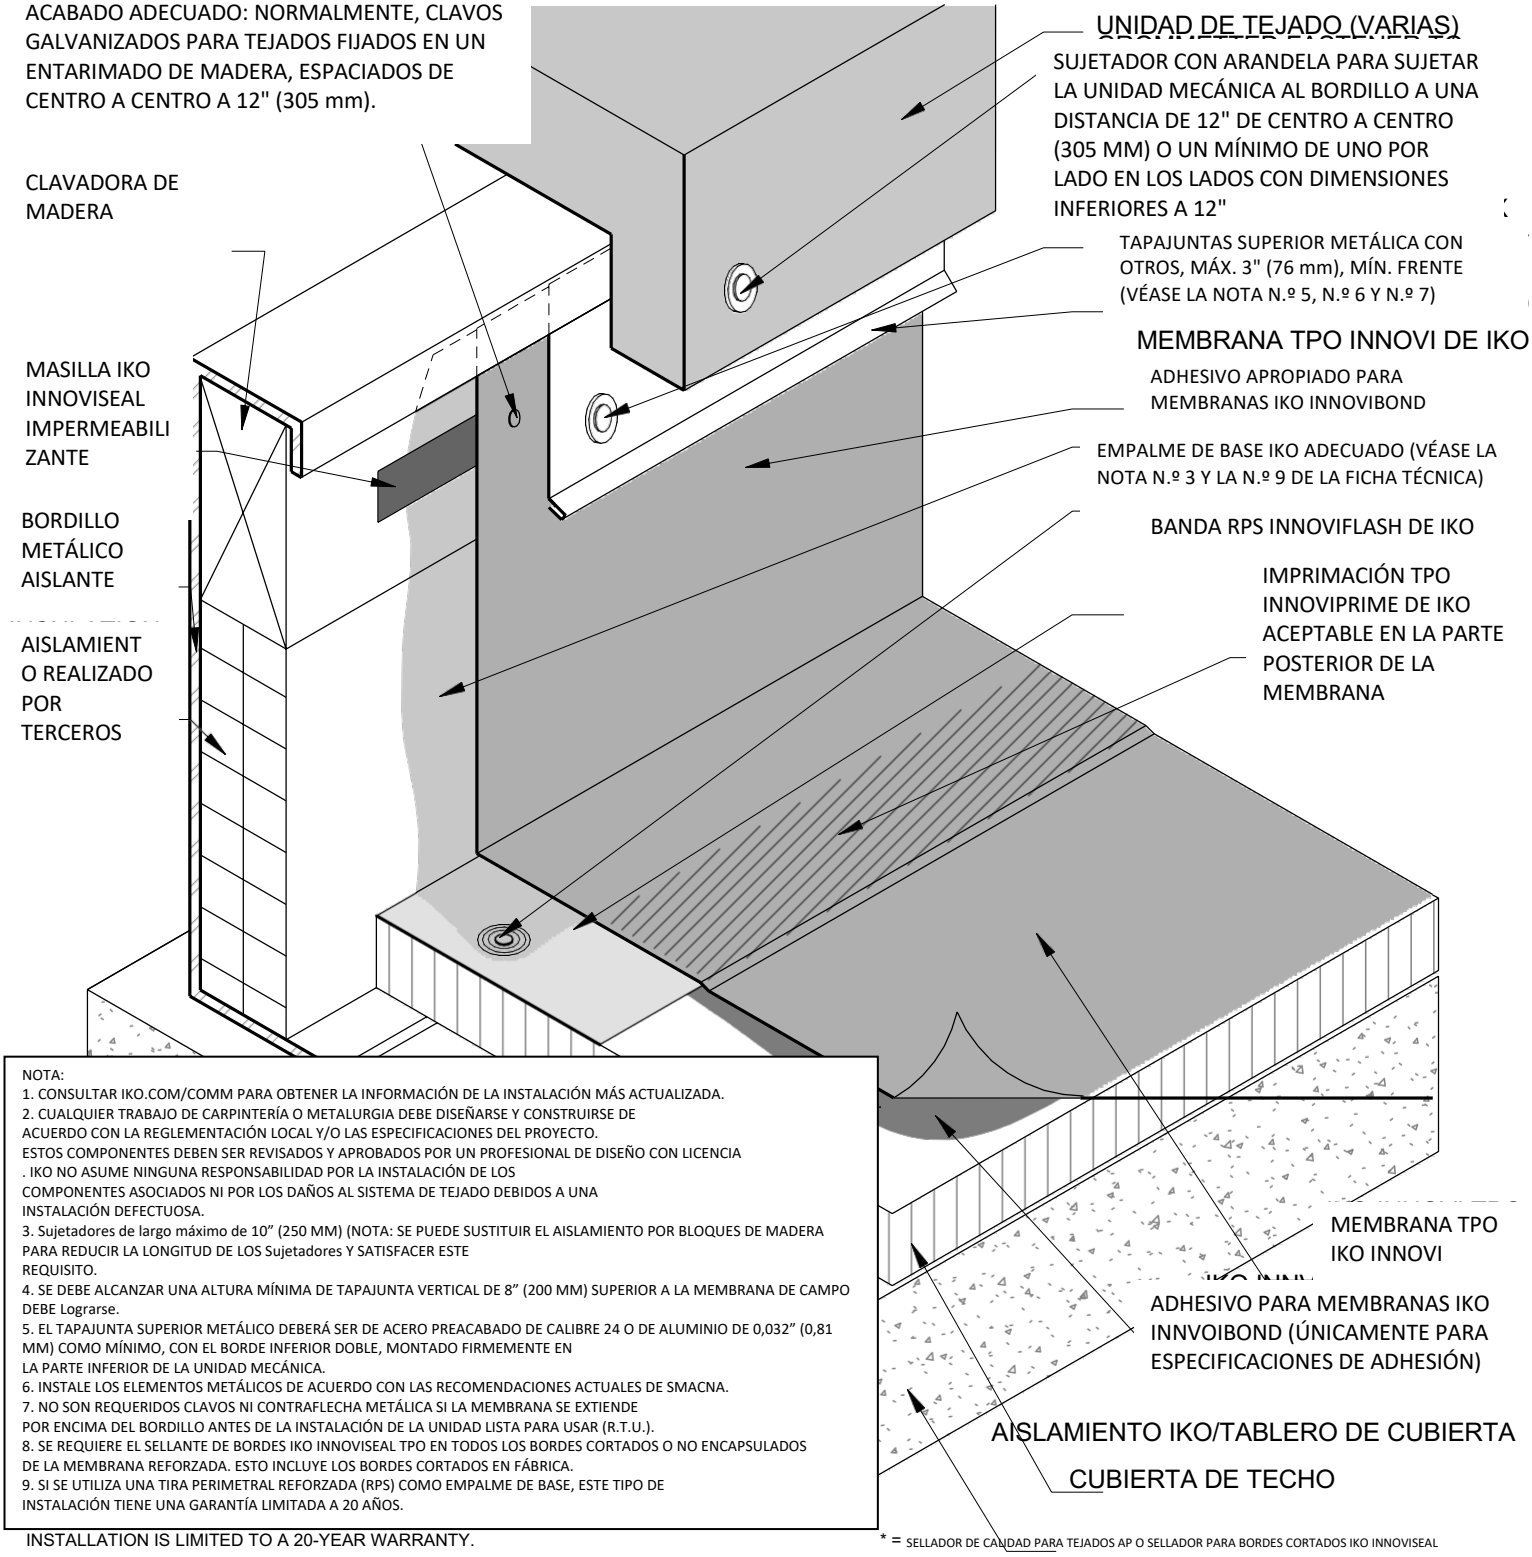


NOTA:
1. CONSULTAR IKO.COM/COMM PARA OBTENER LA INFORMACIÓN DE LA INSTALACIÓN MÁS ACTUALIZADA.
2. CUALQUIER TRABAJO DE CARPINTERÍA O METALURGIA DEBE DISEÑARSE Y CONSTRUIRSE DE ACUERDO CON LA REGLEMENTACIÓN LOCAL Y/O LAS ESPECIFICACIONES DEL PROYECTO. ESTOS COMPONENTES DEBEN SER REVISADOS Y APROBADOS POR UN PROFESIONAL DE DISEÑO CON LICENCIA . IKO NO ASUME NINGUNA RESPONSABILIDAD POR LA INSTALACIÓN DE LOS COMPONENTES ASOCIADOS NI POR LOS DAÑOS AL SISTEMA DE TEJADO DEBIDOS A UNA INSTALACIÓN DEFECTUOSA.
3. Sujetadores de largo máximo de 10" (250 MM) (NOTA: SE PUEDE SUSTITUIR EL AISLAMIENTO POR BLOQUES DE MADERA PARA REDUCIR LA LONGITUD DE LOS Sujetadores Y SATISFACER ESTE REQUISITO.
4. SE DEBE ALCANZAR UNA ALTURA MÍNIMA DE TAPAJUNTA VERTICAL DE 8" (200 MM) SUPERIOR A LA MEMBRANA DE CAMPO DEBE Lograrse.
5. EL TAPAJUNTA SUPERIOR METÁLICO DEBERÁ SER DE ACERO PREACABADO DE CALIBRE 24 O DE ALUMINIO DE 0,032" (0,81 MM) COMO MÍNIMO, CON EL BORDE INFERIOR DOBLE, MONTADO FIRMEMENTE EN LA PARTE INFERIOR DE LA UNIDAD MECÁNICA.
6. INSTALE LOS ELEMENTOS METÁLICOS DE ACUERDO CON LAS RECOMENDACIONES ACTUALES DE SMACNA.
7. NO SON REQUERIDOS CLAVOS NI CONTRAFLECHA METÁLICA SI LA MEMBRANA SE EXTIENDE POR ENCIMA DEL BORDILLO ANTES DE LA INSTALACIÓN DE LA UNIDAD LISTA PARA USAR (R.T.U.).
8. SE REQUIERE EL SELLANTE DE BORDES IKO INNOVISEAL TPO EN TODOS LOS BORDES CORTADOS O NO ENCAPSULADOS DE LA MEMBRANA REFORZADA. ESTO INCLUYE LOS BORDES CORTADOS EN FÁBRICA.
9. SI SE UTILIZA UNA TIRA PERIMETRAL REFORZADA (RPS) COMO EMPALME DE BASE, ESTE TIPO DE INSTALACIÓN TIENE UNA GARANTÍA LIMITADA A 20 AÑOS.

INSTALLATION IS LIMITED TO A 20-YEAR WARRANTY.

Título: ACABADO EN LA R.T.U. CON TAPAJUNTA SUPERIOR Y BANDA PERIMETRAL REFORZADA (RPS) (UNIDAD MONTADA MEDIANTE BRIDA AL SUSTRATO)	Número de pieza: T-CB-6
Fecha de publicación: 8/01/2025	Plazo máximo de garantía: 30 años
No está a escala	

IKO COMERCIAL®
Especifique con confianza.

INNOVI™ TPO