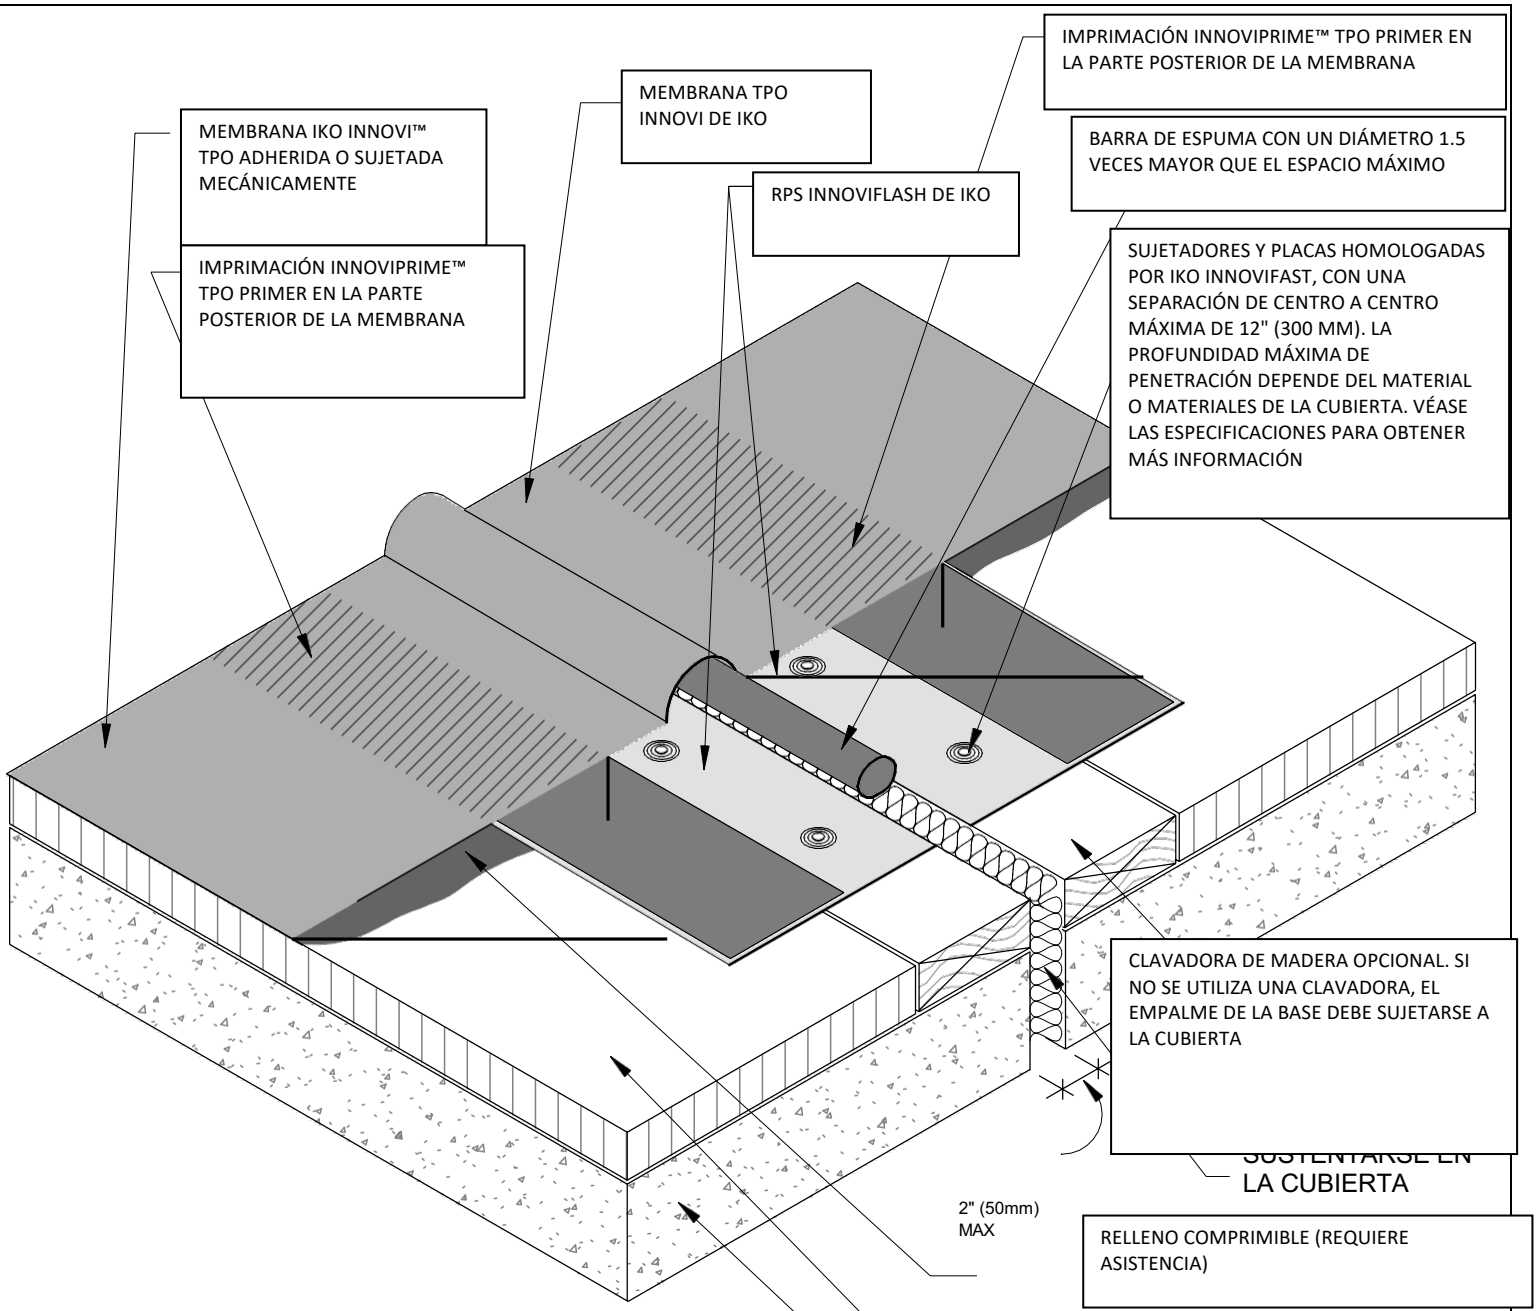


NOTAS:
1. CONSULTAR IKO.COM/COMM PARA OBTENER INFORMACIÓN DE LA INSTALACIÓN MÁS ACTUALIZADA.
2. CUALQUIER TRABAJO DE CARPINTERÍA O METALURGIA DEBE DISEÑARSE Y CONSTRUIRSE DE ACUERDO CON LA REGLEMENTACIÓN LOCAL Y/O LAS ESPECIFICACIONES DEL PROYECTO.
ESTOS COMPONENTES DEBEN SER REVISADOS Y APROBADOS POR UN PROFESIONAL DEL DISEÑO CON LICENCIA. IKO NO SE HACE RESPONSABLE DE LA INSTALACIÓN DE LOS COMPONENTES ASOCIADOS NI DE LOS DAÑOS QUE PUEDA SUFRIR EL SISTEMA DE TECHO A CAUSA DE UNA INSTALACIÓN DEFECTUOSA.
3. SUJETADORES DE UNA LONGITUD MÁXIMA DE 10 PULGADAS (254 MM) (NOTA: SE PUEDE SUSTITUIR EL AISLAMIENTO POR BLOQUES DE MADERA PARA REDUCIR LA LONGITUD DE LOS SUJETADORES Y SATISFACER ESTE REQUISITO).

Título: JUNTA DE DILATACIÓN CON TIRA PERIMETRAL REFORZADA (RPS) (DE TECHO A TECHO)

Número de pieza: T-EJ-2

Fecha de publicación: 8/01/2025

Plazo máximo de garantía: 20 años

No está a escala

IKO COMERCIAL® Especifique con confianza.

INNOVI™ TPO