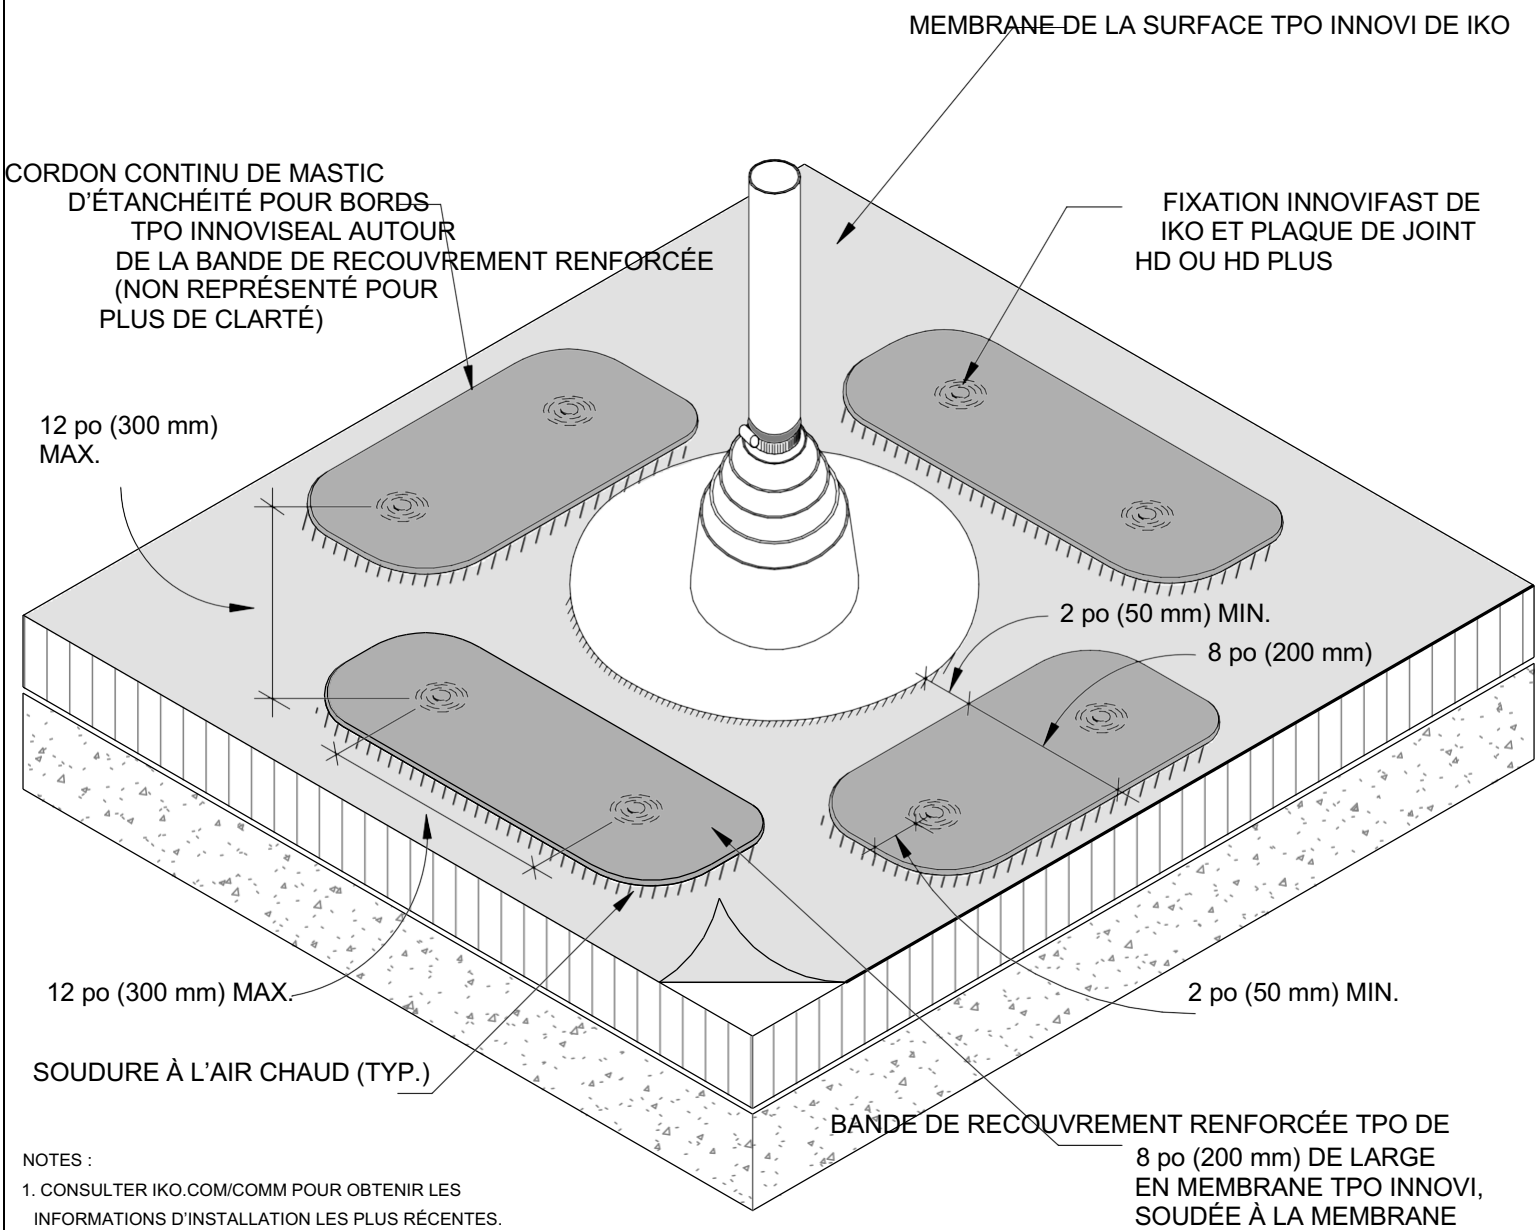


NOTES :

1. CONSULTER IKO.COM/COMM POUR OBTENIR LES INFORMATIONS D'INSTALLATION LES PLUS RÉCENTES.
2. TOUS LES TRAVAUX DE MENUISERIE OU DE MÉTALLERIE DOIVENT ÊTRE CONÇUS ET RÉALISÉS CONFORMÉMENT AUX EXIGENCES DES NORMES LOCALES OU AUX SPÉCIFICATIONS DU PROJET. CES ÉLÉMENTS DOIVENT ÊTRE EXAMINÉS ET APPROUVÉS PAR UN PROFESSIONNEL DE LA CONCEPTION AGRÉÉ. IKO DÉCLINE TOUTE RESPONSABILITÉ CONCERNANT L'INSTALLATION DES ÉLÉMENTS ASSOCIÉS OU LES DOMMAGES CAUSÉS AU SYSTÈME DE TOITURE EN RAISON D'UNE INSTALLATION DÉFECTUEUSE.
3. UN MINIMUM DE QUATRE (4) PLAQUES ET FIXATIONS EST REQUIS POUR LA FIXATION DE LA MEMBRANE AUTOUR DE TOUTES LES PÉNÉTRATIONS.
4. APPLIQUER LE MASTIC D'ÉTANCHÉITÉ POUR BORDS TPO INNOVISEAL SUR TOUS LES BORDS COUPÉS OU EXPOSÉS DE LA MEMBRANE.

Titre : FIXATION DE LA MEMBRANE AUTOUR DE LA PROJECTION À L'AIDE DE PLAQUES DE JOINT HD ET DE BANDES DE RECOUVREMENT TPO RENFORCÉ	Numéro de détail : T-P-8
Date de pub. : 01/08/2025	Durée maximale de la garantie : 30 ans	Pas à l'échelle

IKO COMMERCIALE® Spécifiez en toute Confiance. INNOVI™ TPO