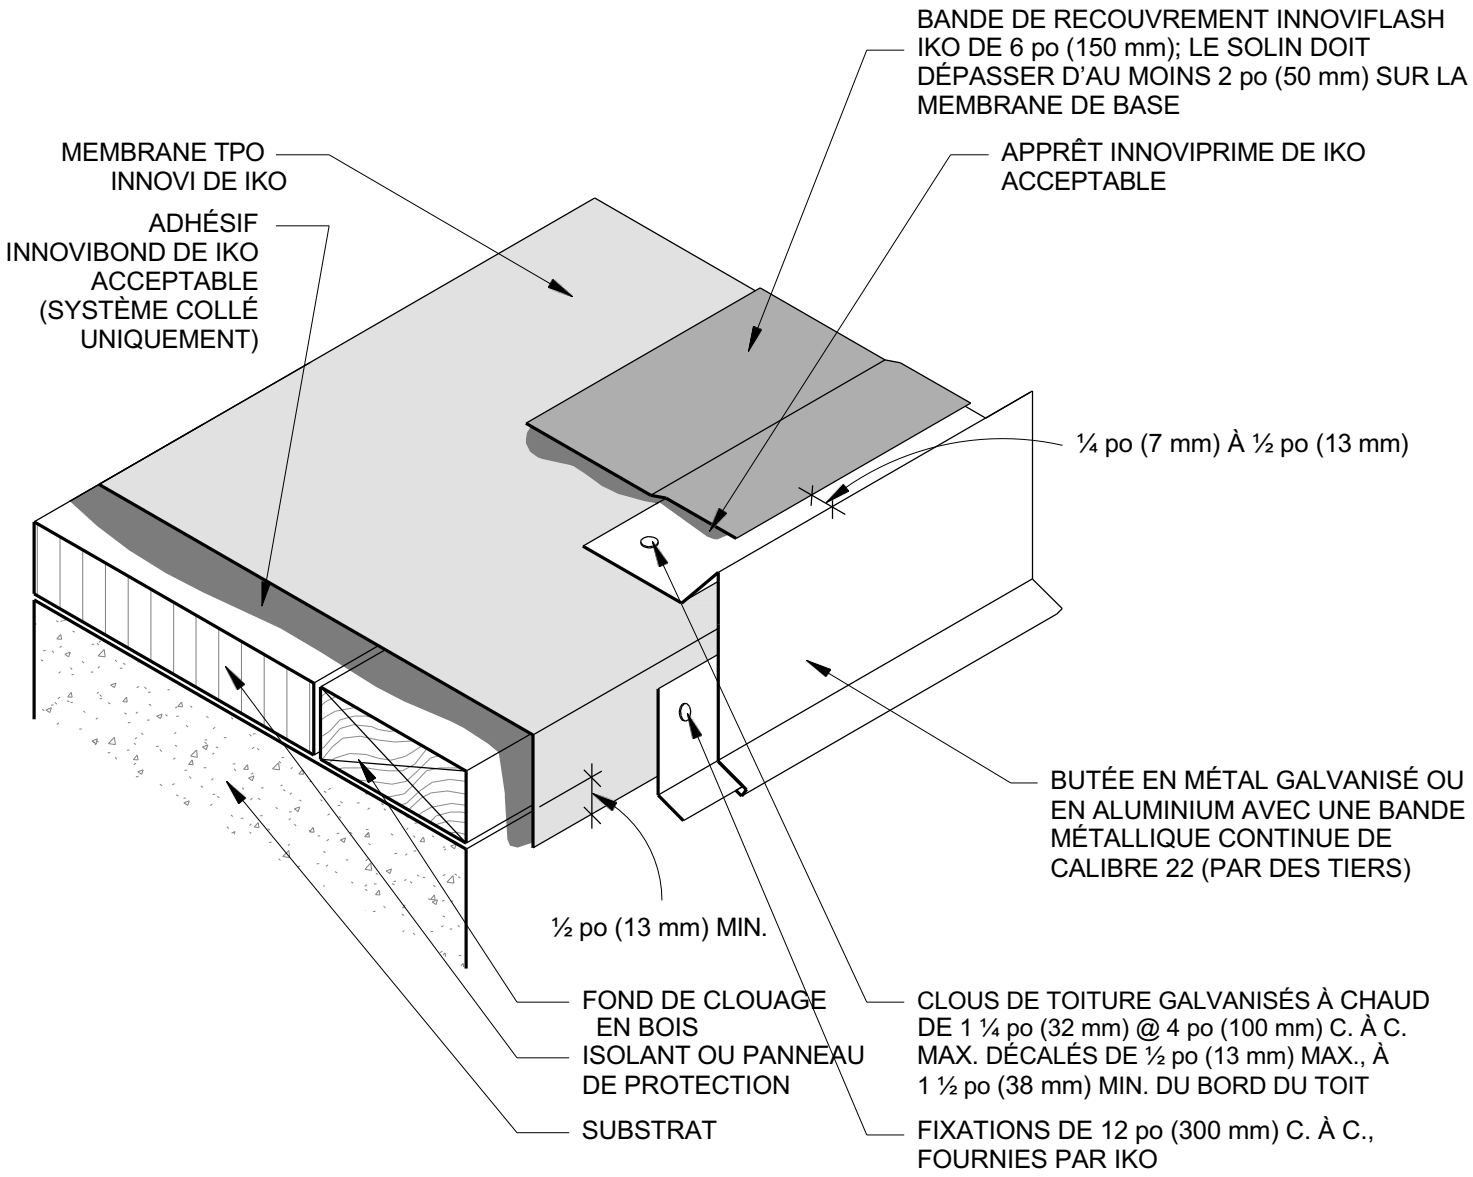


NOTES :

1. CONSULTER IKO.COM/COMM POUR OBTENIR LES INFORMATIONS D'INSTALLATION LES PLUS RÉCENTES.
2. TOUS LES TRAVAUX DE MENUISERIE OU DE MÉTALLERIE DOIVENT ÊTRE CONÇUS ET RÉALISÉS CONFORMÉMENT AUX EXIGENCES DES NORMES LOCALES OU AUX SPÉCIFICATIONS DU PROJET. CES ÉLÉMENTS DOIVENT ÊTRE EXAMINÉS ET APPROUVÉS PAR UN PROFESSIONNEL DE LA CONCEPTION AGRÉÉ. IKO DÉCLINE TOUTE RESPONSABILITÉ CONCERNANT L'INSTALLATION DES ÉLÉMENTS ASSOCIÉS OU LES DOMMAGES CAUSÉS AU SYSTÈME DE TOITURE EN RAISON D'UNE INSTALLATION DÉFECTUEUSE.
3. SE RÉFÉRER AUX SPÉCIFICATIONS DES FABRICANTS DE MATÉRIAUX DE COUVERTURE EXISTANTS POUR LES PROCÉDURES DE PRÉPARATION DE LA SURFACE.
4. L'APPRÊT TPO INNOVIPRIME DE IKO DOIT ÊTRE UTILISÉ POUR PRÉPARER LA MEMBRANE AVANT D'APPLIQUER LE RUBAN DE RECOUVREMENT INNOVIFLASH DE IKO.
5. CONSTRUIRE ET FIXER LA BUTÉE DE GRAVIER CONFORMÉMENT AUX RECOMMANDATIONS DE LA SMACNA.
6. LE FOND DE CLOUAGE EN BOIS DOIT ÊTRE INSTALLÉ CONFORMÉMENT AUX CODES DU BÂTIMENT APPLICABLES.
7. LA BRIDE DE LA BUTÉE DE GRAVIER DOIT ÊTRE ENTIÈREMENT SOUTENUE PAR LE BOIS ET SE TERMINER À AU MOINS ½ po (13 mm) DU BORD DU BOIS.
8. CONTACTER LE SERVICE TECHNIQUE DE IKO POUR LES SYSTÈMES DE TOITURE AVEC LEST.
9. SI LA BRIDE DE LA BUTÉE DE GRAVIER N'EST PAS ENTIÈREMENT RECOUVERTE DE RUBAN DE RECOUVREMENT INNOVIFLASH DE IKO, UNE PIÈCE SUPPLÉMENTAIRE DE RUBAN DE RECOUVREMENT DOIT ÊTRE POSÉE AU NIVEAU DU RACCORD MÉTALLIQUE.
10. POUR ASSURER LA MALLÉABILITÉ, CHAUFFER LÉGÈREMENT LA SURFACE DES PRODUITS TPO AU NIVEAU DES DÉGAGEMENTS ET DES CHANGEMENTS D'ANGLE.

Titre : BUTÉE DE GRAVIER AVEC BANDE DE RECOUVREMENT EN TPO	Numéro de détail : T-RE-5
Date de pub. : 01/08/2025	Durée maximale de la garantie : 20 ans	Pas à l'échelle

IKO COMMERCIALE® Spécifiez en toute Confiance.

INNOVI™ TPO