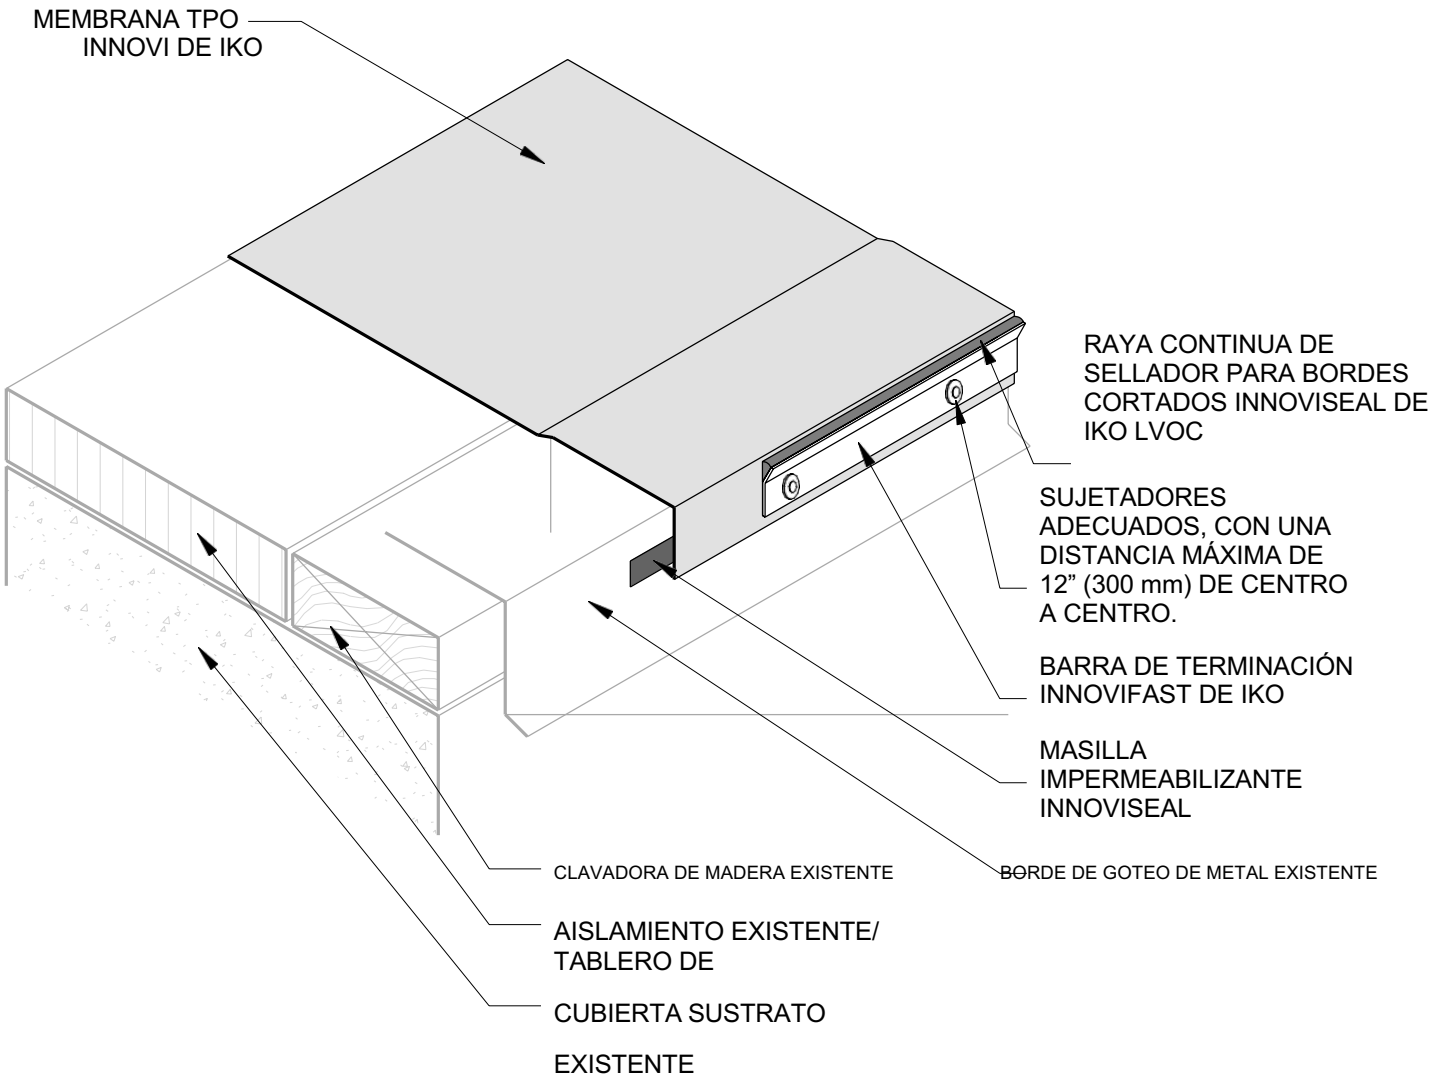


NOTAS:
1.CONSULTAR IKO.COM/COMM PARA OBTENER INFORMACIÓN DE LA INSTALACIÓN MÁS ACTUALIZADA.
2.CUALQUIER TRABAJO DE CARPINTERÍA O METALURGIA DEBE DISEÑARSE Y CONSTRUIRSE DE ACUERDO CON LA REGLEMENTACIÓN LOCAL Y/O LAS ESPECIFICACIONES DEL PROYECTO. ESTOS COMPONENTES DEBEN SER REVISADOS Y APROBADOS POR UN PROFESIONAL DEL DISEÑO CON LICENCIA. IKO NO SE HACE RESPONSABLE DE LA INSTALACIÓN DE LOS COMPONENTES ASOCIADOS NI DE LOS DAÑOS QUE PUEDA SUFRIR EL SISTEMA DE TECHO A CAUSA DE UNA INSTALACIÓN DEFECTUOSA.
3. CONSULTE LAS ESPECIFICACIONES DE LOS FABRICANTES DE MATERIALES PARA EL TECHO PARA CONOCER LOS PROCEDIMIENTOS DE PREPARACIÓN DE LA SUPERFICIE.
4.LA CLAVADORA DE MADERA DEBE INSTALARSE DE MANERA QUE SATISFACE LA REGLEMENTACIÓN DE CONSTRUCCIÓN APLICABLE.
5. INSTALE LA BARRA DE TERMINACIÓN IKO INNOVIFAST DEJANDO UN ESPACIO DE ¼” ENTRE LAS SECCIONES ADYACENTES.
NO DOBLEN LA BARRA DE TERMINACIÓN EN LAS ESQUINAS. LA BARRA DE TERMINACIÓN DEBE TERMINARSE CON UN MÁXIMO DE 1” (25 mm) EN TODOS LOS EXTREMOS DE LA SECCIÓN.

Título: BORDE DEL TECHO CON BARRA DE TERMINACIÓN (RECUPERACIÓN)		Número de pieza: T-RE-9
Fecha de publicación: 8/01/2025	Plazo máximo de garantía: 20 años	No está a escala

IKO COMERCIAL® Especifique con confianza.

INNOVI™ TPO