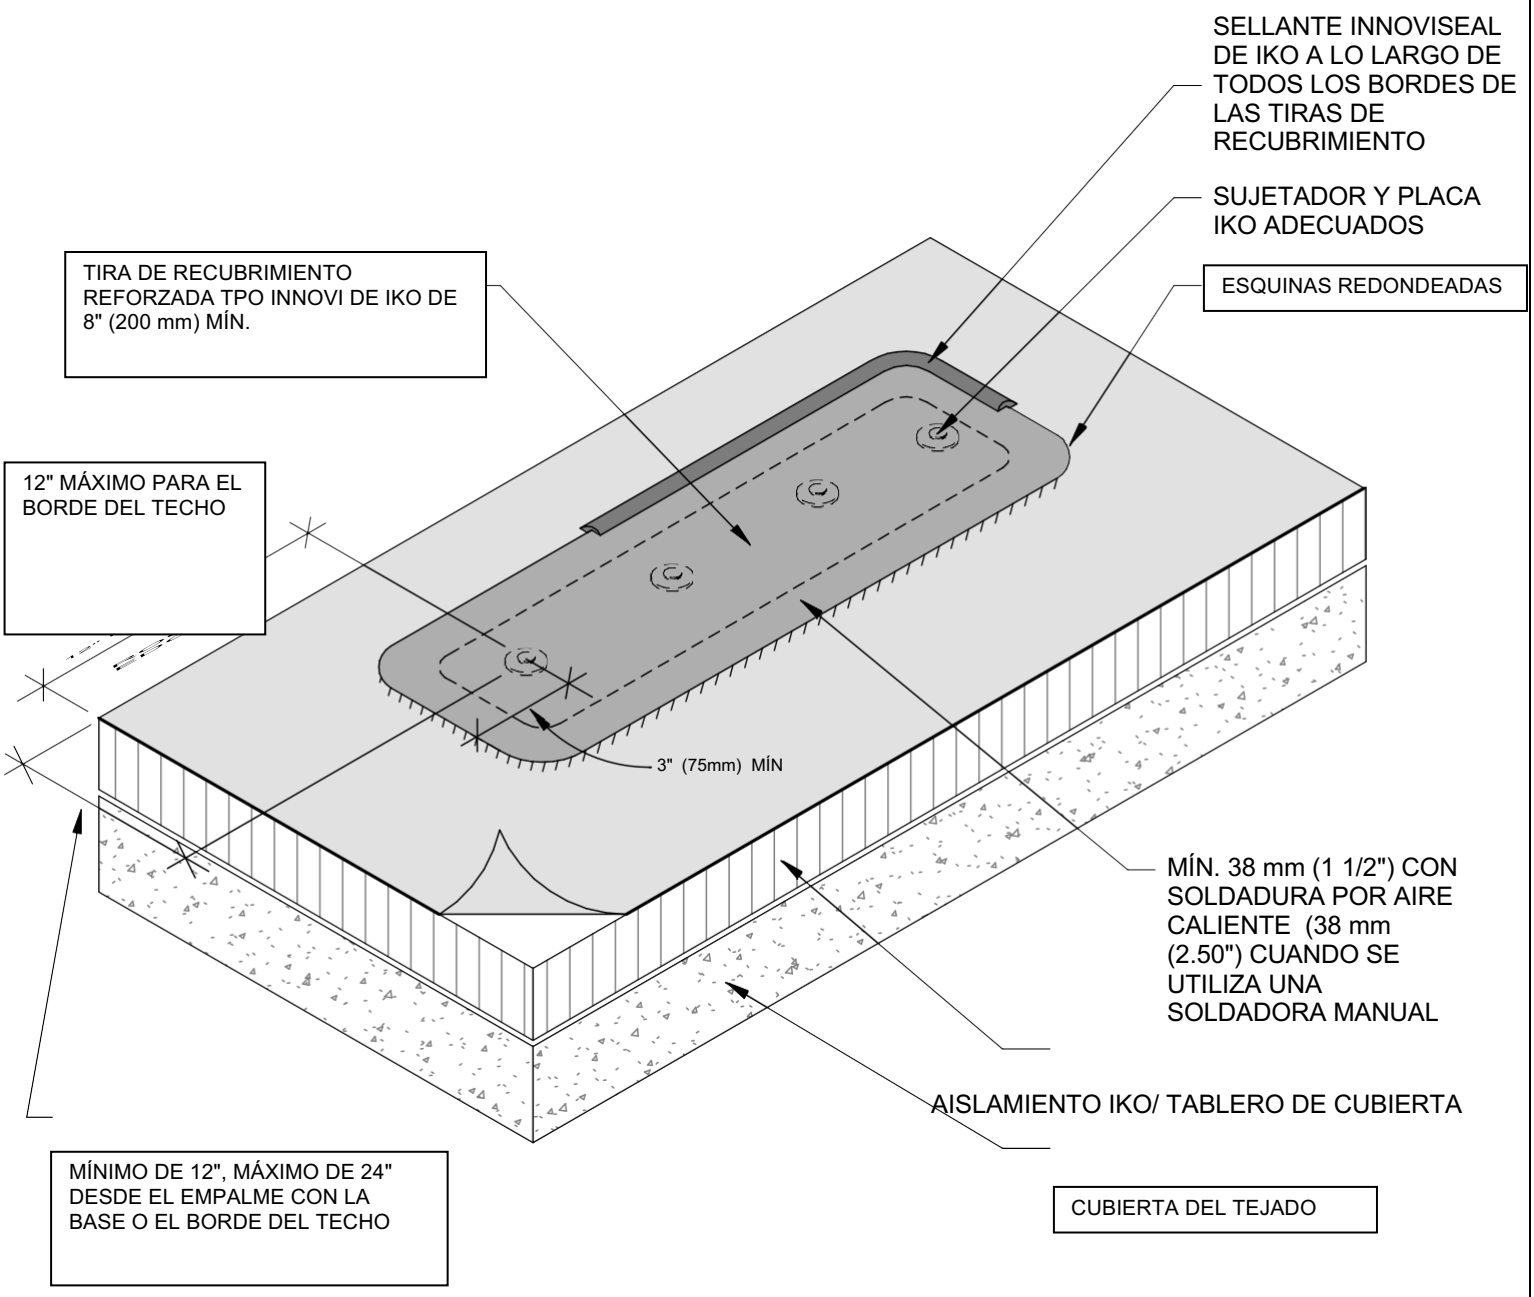

NOTAS:

1. CONSULTAR IKO.COM/COMM PARA OBTENER INFORMACIÓN DE LA INSTALACIÓN MÁS ACTUALIZADA.
2. CUALQUIER TRABAJO DE CARPINTERÍA O METALURGIA DEBE DISEÑARSE Y CONSTRUIRSE DE ACUERDO CON LA REGLEMENTACIÓN LOCAL Y/O LAS ESPECIFICACIONES DEL PROYECTO. ESTOS COMPONENTES DEBEN SER REVISADOS Y APROBADOS POR UN PROFESIONAL DEL DISEÑO CON LICENCIA. IKO NO SE HACE RESPONSABLE DE LA INSTALACIÓN DE LOS COMPONENTES ASOCIADOS NI DE LOS DAÑOS QUE PUEDA SUFRIR EL SISTEMA DE TECHO A CAUSA DE UNA INSTALACIÓN DEFECTUOSA.
3. EN EL CASO DE MUROS DE PARAPETO CONSTRUIDOS CON MONTANTES, LOS EMPALMES DE BASE PARA LAS GARANTÍAS EXTENDIDAS CONTRA EL VIENTO DEBEN INSTALARSE A TRAVÉS DE LA CUBIERTA, NO DENTRO DEL MURO DE MONTANTES.
4. LAS PLACAS DE RETENCIÓN PUEDEN CUBRIRSE CON LAS TIRAS DE COBERTURA ADECUADAS O ENTERRARSE BAJO LA MEMBRANA MEDIANTE PLACAS DE SOLDADURA POR INDUCCIÓN Y SUJETADORES.
   DISTANCIA ENTRE LA PLACA DE RETENCIÓN Y LOS SUJETADORES, 12" DE CENTRO A CENTRO PARA VELOCIDADES DEL VIENTO DE HASTA 99-MPH (159 km/h), Y 6" (1.8 m) DE CENTRO A CENTRO PARA VELOCIDADES DEL VIENTO DE 100-MPH (161 km/h) O MÁS.

Título: PLACA DE RETENCIÓN	Número de pieza: T-SM-8

Fecha de publicación: 8/01/2025	Plazo máximo de garantía: 30 años	No está a escala

IKO COMERCIAL®
Especifique con confianza.

INNOVI™ TPO