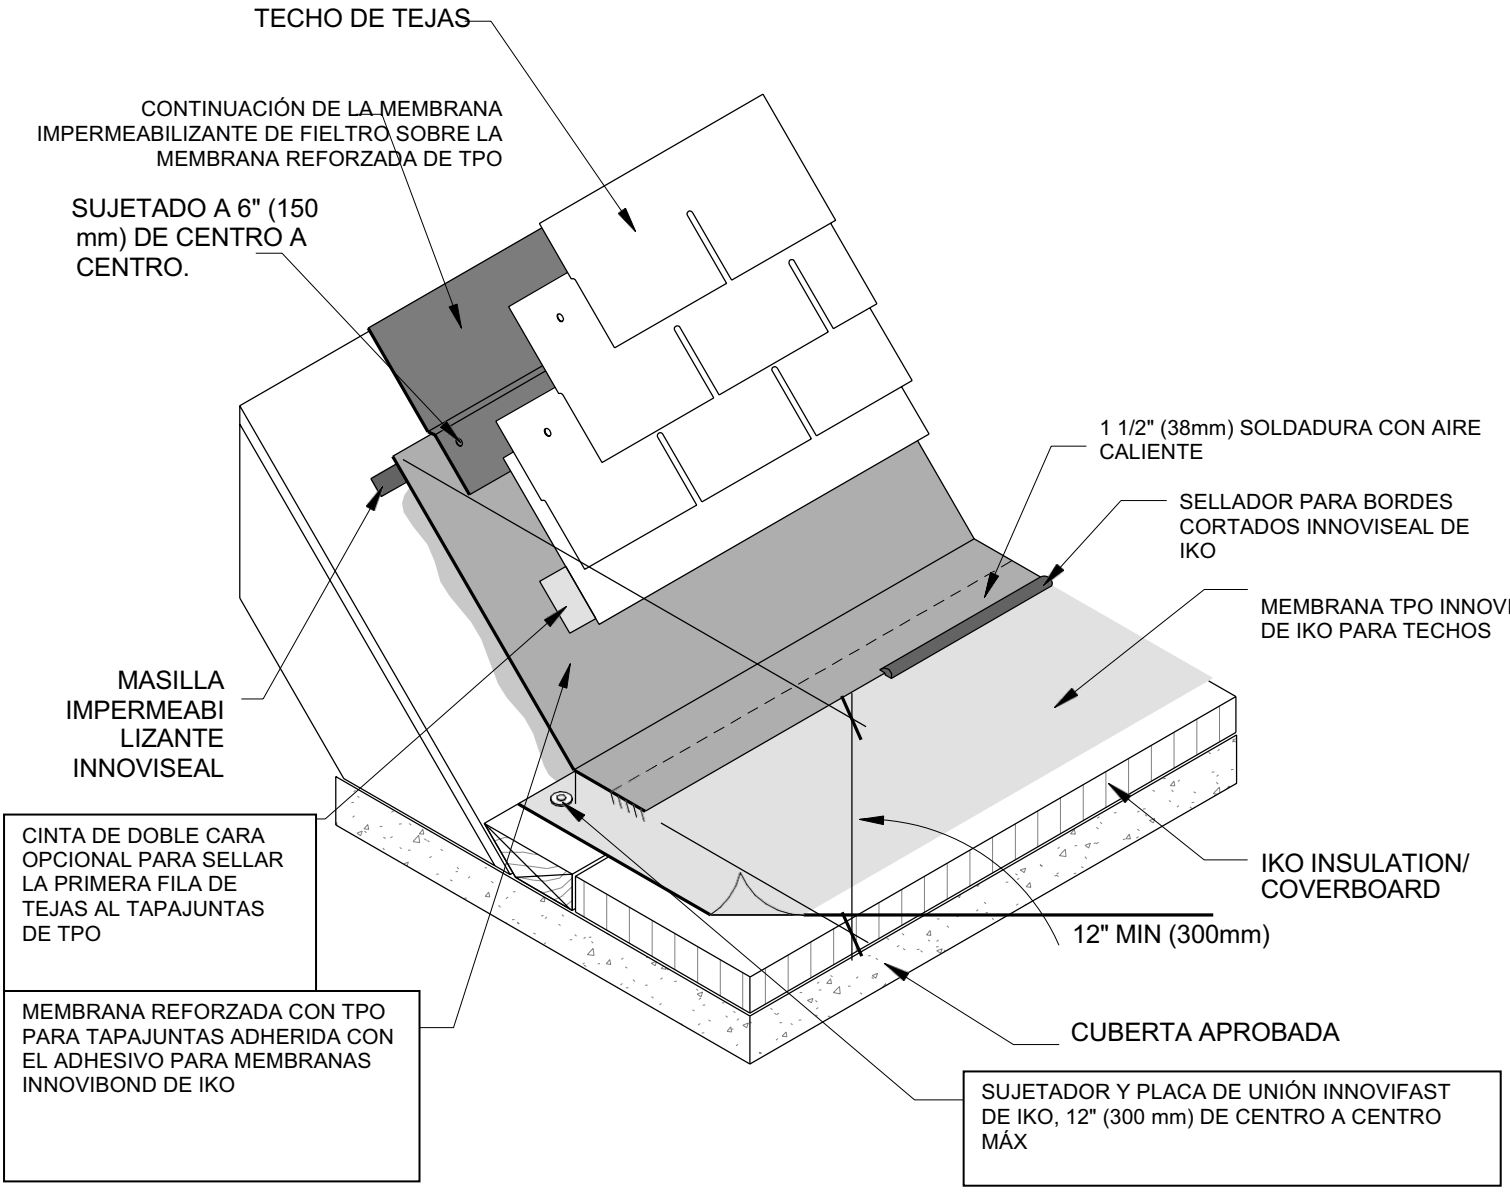


NOTA:
1.CONSULTAR IKO.COM/COMM PARA OBTENER INFORMACIÓN DE LA INSTALACIÓN MÁS ACTUALIZADA.
2.CUALQUIER TRABAJO DE CARPINTERÍA O METALURGIA DEBE DISEÑARSE Y CONSTRUIRSE DE ACUERDO CON LA REGLEMENTACIÓN LOCAL Y/O LAS ESPECIFICACIONES DEL PROYECTO. ESTOS COMPONENTES DEBEN SER REVISADOS Y APROBADOS POR UN PROFESIONAL DEL DISEÑO CON LICENCIA. IKO NO SE HACE RESPONSABLE DE LA INSTALACIÓN DE LOS COMPONENTES ASOCIADOS NI DE LOS DAÑOS QUE PUEDA SUFRIR EL SISTEMA DE TECHO A CAUSA DE UNA INSTALACIÓN DEFECTUOSA
3.MAXIMUM 10" (254 MM) LONG FASTENERS (NOTE: SE PUEDE SUSTITUIR EL AISLAMIENTO POR BLOQUES DE MADERA PARA REDUCIR LA LONGITUD DE LOS SUJETADORES Y SATISFACER ESTE REQUISITO.
4.CONSULTAR LAS ESPECIFICACIONES DE LOS FABRICANTES DE MATERIALES PARA EL TECHO PARA CONOCER LOS PROCEDIMIENTOS DE PREPARACIÓN DE LA SUPERFICIE.
5.CUANDO EL REFUERZO DE LA MEMBRANA QUEDE AL DESCUBIERTO, CONSULTE EL DOCUMENTO T-SM-9 PARA LA APLICACIÓN DEL SELLADOR EN LOS BORDES CORTADOS. IKO NO GARANTIZA EL EMPALME CON OTROS SISTEMAS DE TECHO. ESTE DETALLE INCLUYE SOLAMENTE LA TERMINACIÓN DEL SISTEMA IKO.

Título: EMPALME CON EL TECHO DE TEJAS	Número de pieza: T-ST-6

Fecha de publicación: 8/01/2025	Plazo máximo de garantía:	No está a escala

IKO COMERCIAL®
Especifique con confianza.

INNOVI™ TPO