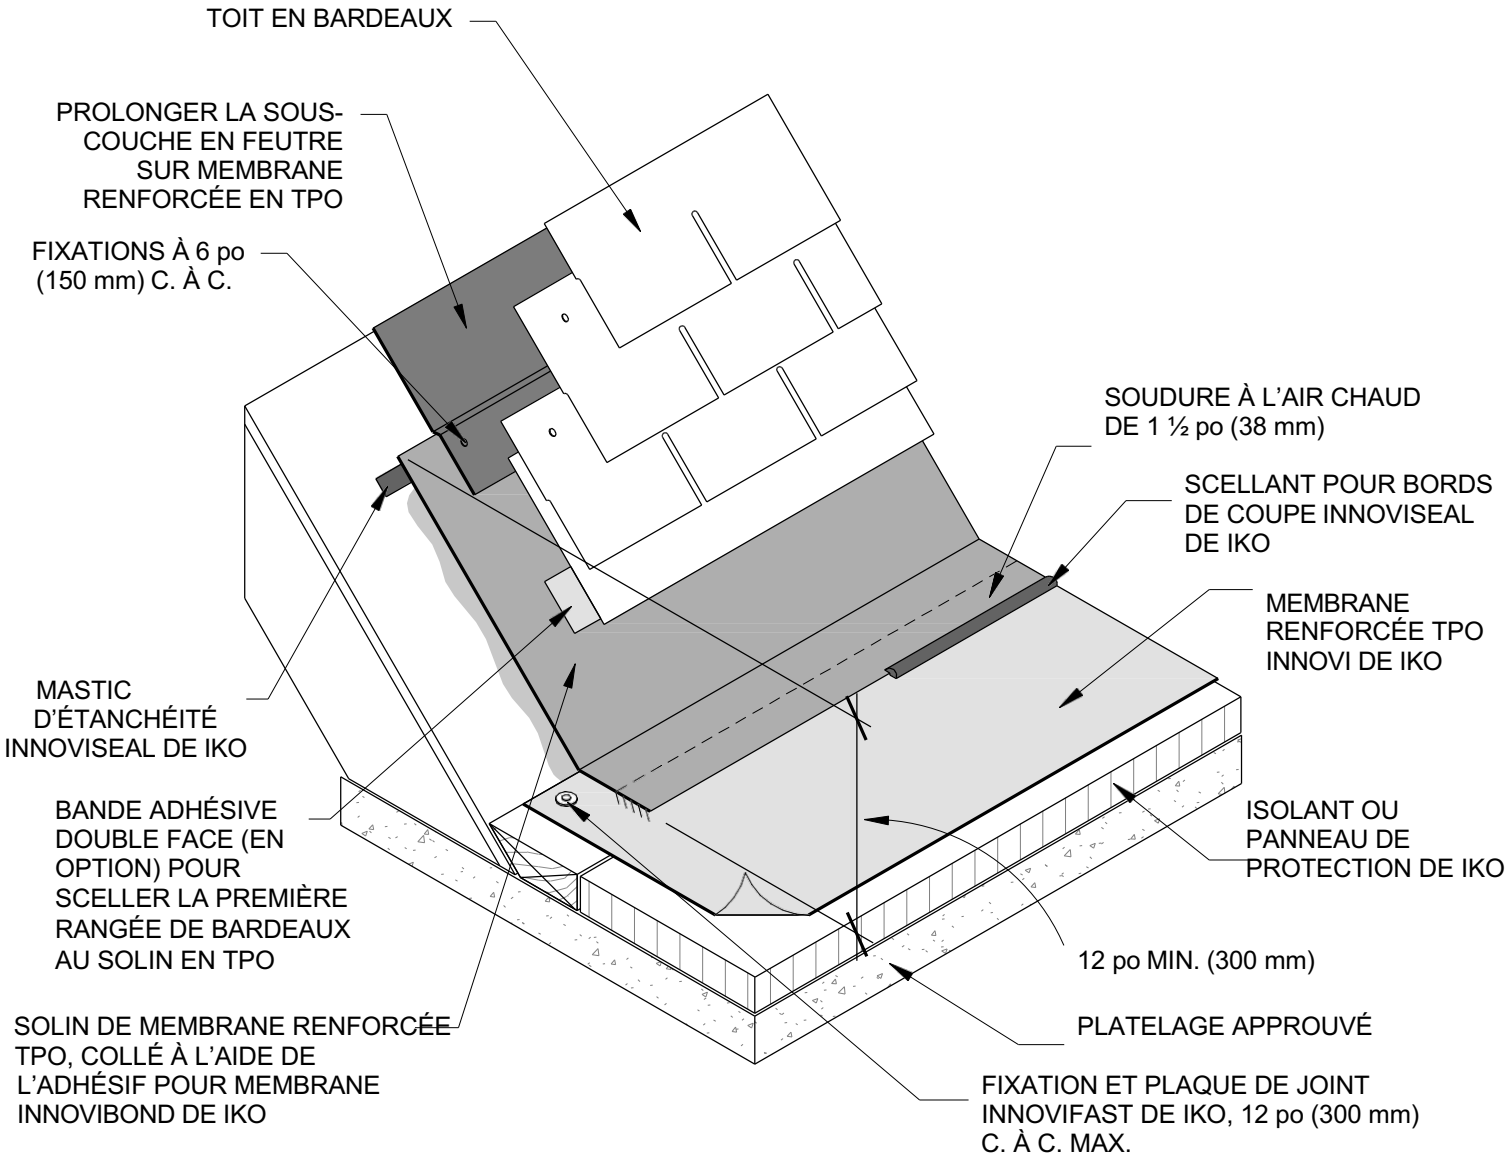


NOTES :
1. CONSULTER IKO.COM/COMM POUR OBTENIR LES INFORMATIONS D'INSTALLATION LES PLUS RÉCENTES.
2. TOUS LES TRAVAUX DE MENUISERIE OU DE FERBLANTERIE DOIVENT ÊTRE CONÇUS ET RÉALISÉS CONFORMÉMENT AUX EXIGENCES DES NORMES LOCALES OU AUX SPÉCIFICATIONS DU PROJET. CES ÉLÉMENTS DOIVENT ÊTRE EXAMINÉS ET APPROUVÉS PAR UN PROFESSIONNEL DE LA CONCEPTION AGRÉÉ. IKO DÉCLINE TOUTE RESPONSABILITÉ CONCERNANT L'INSTALLATION DES ÉLÉMENTS ASSOCIÉS OU LES DOMMAGES CAUSÉS AU SYSTÈME DE TOITURE EN RAISON D'UNE INSTALLATION DÉFECTUEUSE.
3. FIXATIONS D'UNE LONGUEUR MAXIMALE DE 10 po (254 mm) (REMARQUE : DES BLOCS DE BOIS PEUVENT REMPLACER L'ISOLANT AFIN DE RÉDUIRE LA LONGUEUR DES FIXATIONS POUR RESPECTER CETTE EXIGENCE).
4. SE RÉFÉRER AUX SPÉCIFICATIONS DES FABRICANTS DE TOITURES EXISTANTS CONCERNANT LES PROCÉDURES DE PRÉPARATION DE LA SURFACE.
5. LORSQUE LE RENFORT DE LA MEMBRANE EST APPARENT, CONSULTER LE DÉTAIL T-SM-9 POUR L'APPLICATION DU MASTIC SUR LES BORDS COUPÉS.
6. IKO NE GARANTIT PAS LE RACCORD AVEC D'AUTRES SYSTÈMES DE TOITURE. CE DÉTAIL CONCERNE UNIQUEMENT LA TERMINAISON DU SYSTÈME IKO.

Titre : RACCORD AVEC UNE TOITURE EN BARDEAUX	Numéro de détail : T-ST-6
Date de pub. : 01/08/2025	Durée maximale de la garantie :
Pas à l'échelle	

IKO COMMERCIALE® Spécifiez en toute Confiance. INNOVI™ TPO