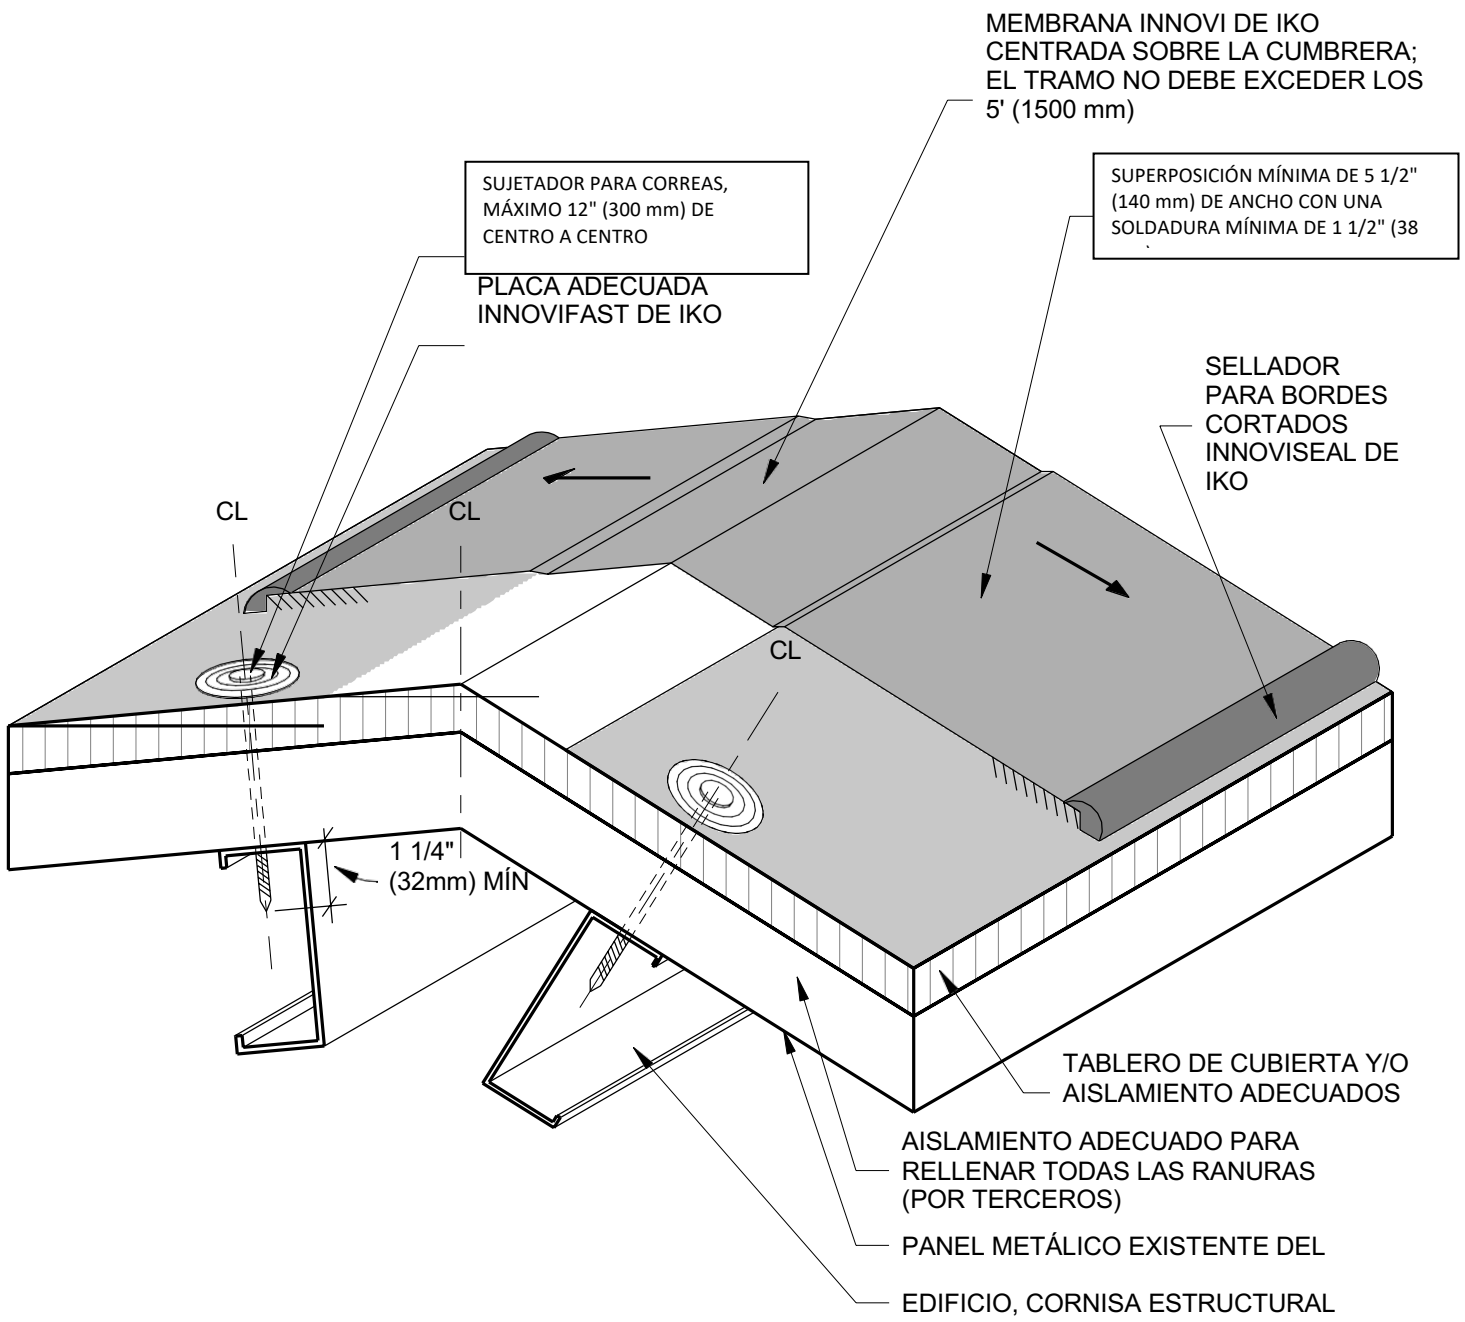


NOTAS:
1. CONSULTAR IKO.COM/COMM PARA OBTENER INFORMACIÓN DE LA INSTALACIÓN MÁS ACTUALIZADA.
2. CUALQUIER TRABAJO DE CARPINTERÍA O METALURGIA DEBE DISEÑARSE Y CONSTRUIRSE DE ACUERDO CON LA REGLEMENTACIÓN LOCAL Y/O LAS ESPECIFICACIONES DEL PROYECTO. ESTOS COMPONENTES DEBEN SER REVISADOS Y APROBADOS POR UN PROFESIONAL DEL DISEÑO CON LICENCIA. IKO NO SE HACE RESPONSABLE DE LA INSTALACIÓN DE LOS COMPONENTES ASOCIADOS NI DE LOS DAÑOS QUE PUEDA SUFRIR EL SISTEMA DE TECHO A CAUSA DE UNA INSTALACIÓN DEFECTUOSA.
3. SI LA DISTANCIA ENTRE LAS CORREAS EN LA CUMBRERA EXCEDE LOS 5' (1524 MM), SE REQUIERE AÑADIR FIJACIONES ADICIONALES A LA MEMBRANA. SE REQUIERE COLOCAR BLOQUES DE MADERA EN LA CUMBRERA DEL TEJADO O CERCA DE ÉL.
4. ES POSIBLE QUE EN LA ZONA DE LA CUMBRERA SE REQUIERA UTILIZAR AISLAMIENTO PARA EL TABLERO DE LA CUMBRERA O UN AISLAMIENTO DE ESPUMA ADECUADO PARA RELLENAR LA CAVIDAD.
5. APLICAR EL SELLADOR DE BORDES INNOVISEAL TPO EN TODOS LOS BORDES CORTADOS O EXPUESTOS DE LA MEMBRANA.

Título: FIJACIÓN DE LA PLACA DE UNIÓN EN LA CUMBRERA DEL TECHO	Número de pieza: T-T-12	
Fecha de publicación: 8/01/2025	Plazo máximo de garantía: 20 años	No está a escala

IKO COMERCIAL® Especifique con confianza.

INNOVI™ TPO