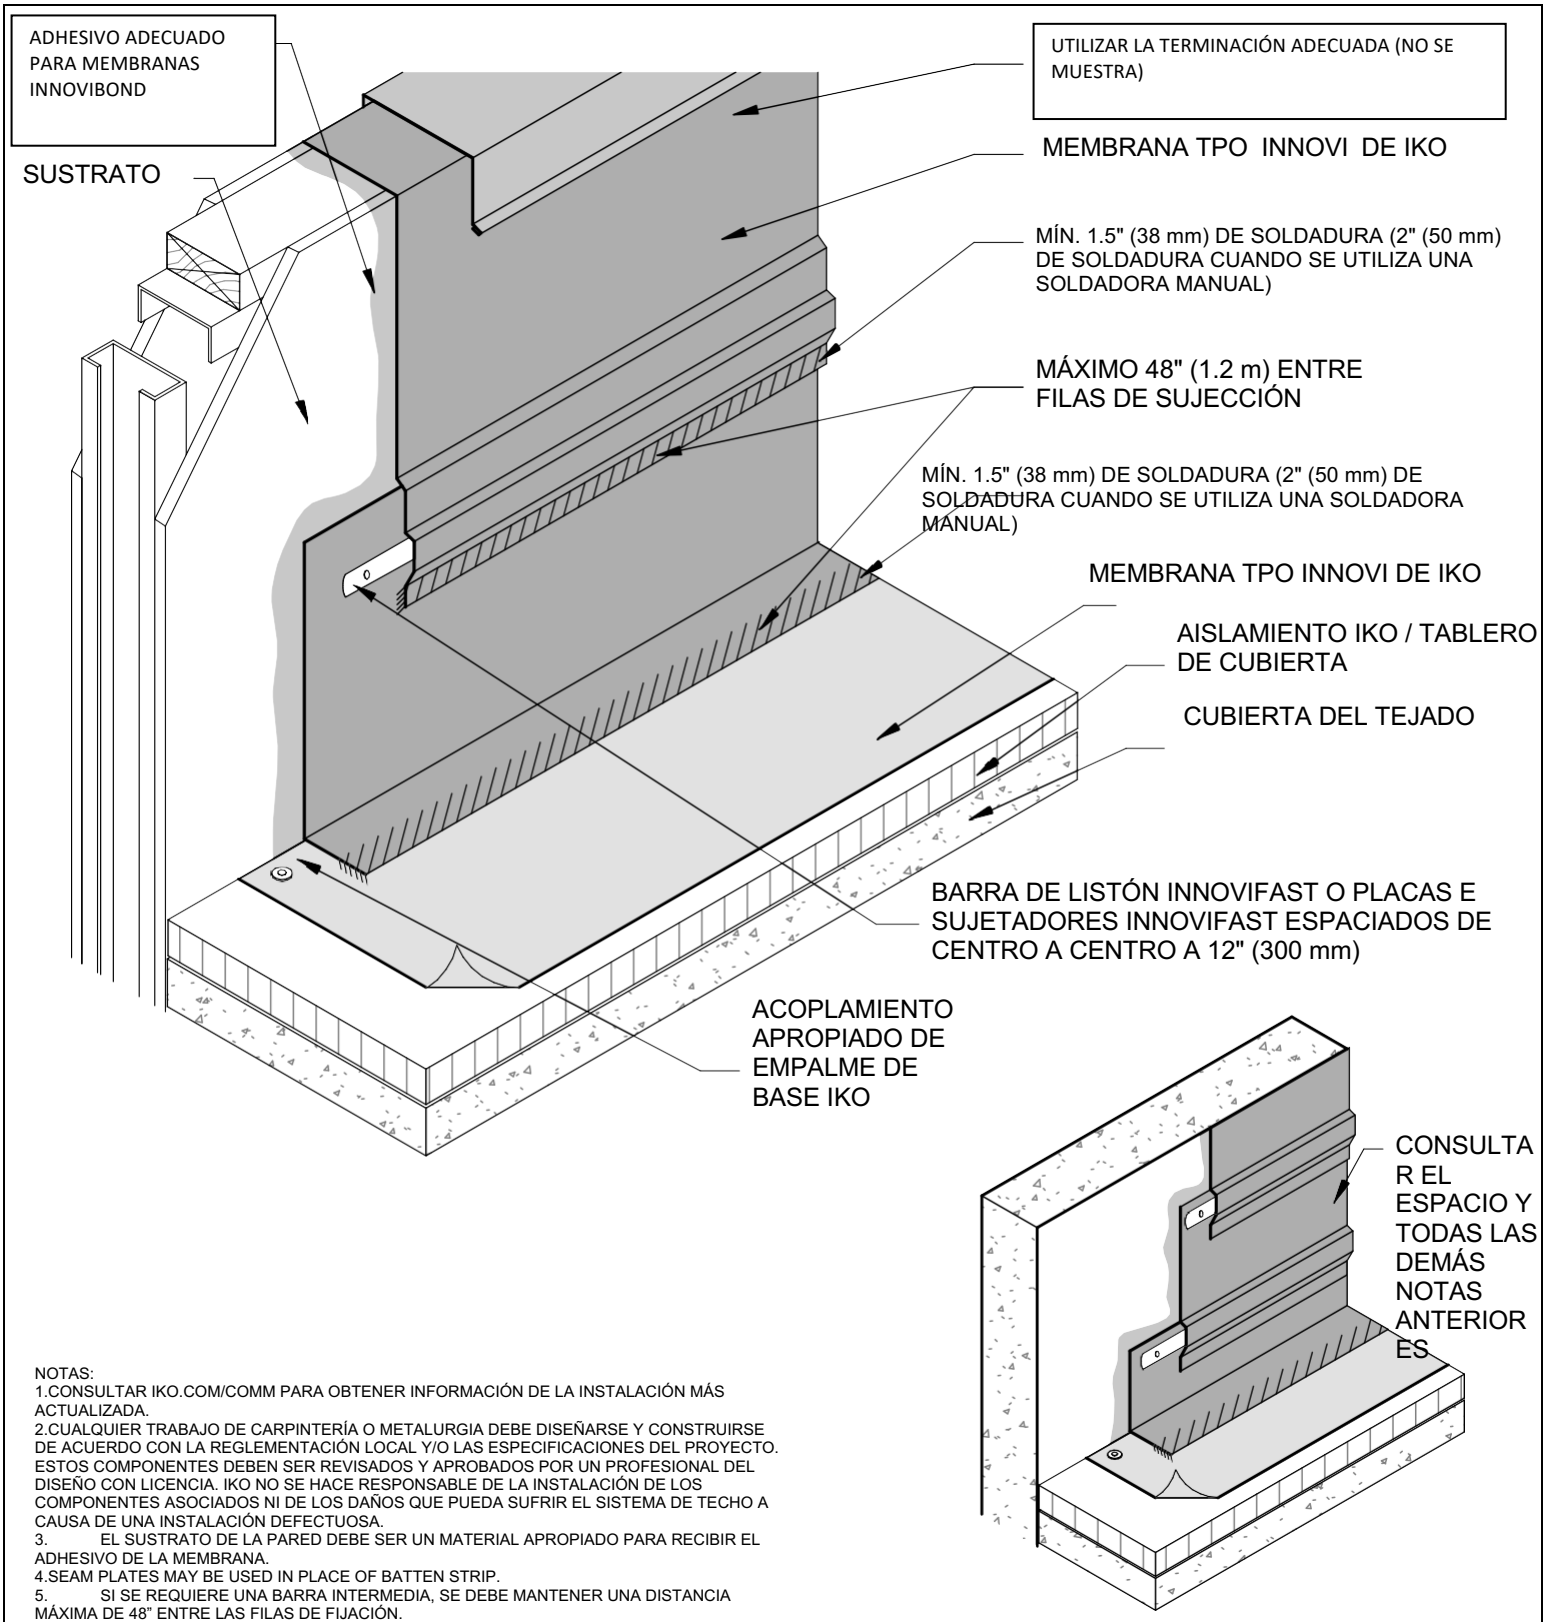


NOTAS:
1.CONSULTAR IKO.COM/COMM PARA OBTENER INFORMACIÓN DE LA INSTALACIÓN MÁS ACTUALIZADA.
2.CUALQUIER TRABAJO DE CARPINTERÍA O METALURGIA DEBE DISEÑARSE Y CONSTRUIRSE DE ACUERDO CON LA REGLEMENTACIÓN LOCAL Y/O LAS ESPECIFICACIONES DEL PROYECTO. ESTOS COMPONENTES DEBEN SER REVISADOS Y APROBADOS POR UN PROFESIONAL DEL DISEÑO CON LICENCIA. IKO NO SE HACE RESPONSABLE DE LA INSTALACIÓN DE LOS COMPONENTES ASOCIADOS NI DE LOS DAÑOS QUE PUEDA SUFRIR EL SISTEMA DE TECHO A CAUSA DE UNA INSTALACIÓN DEFECTUOSA.
3. EL SUSTRATO DE LA PARED DEBE SER UN MATERIAL APROPIADO PARA RECIBIR EL ADHESIVO DE LA MEMBRANA.
4.SEAM PLATES MAY BE USED IN PLACE OF BATTEN STRIP.
5. SI SE REQUIERE UNA BARRA INTERMEDIA, SE DEBE MANTENER UNA DISTANCIA MÁXIMA DE 48" ENTRE LAS FILAS DE FIJACIÓN.
6. CUANDO EL REFUERZO DE TPO QUEDA AL DESCUBIERTO, SE REQUIERE EL SELLANTE PARA BORDES CORTADOS INNOVISEAL TPO.

Título: FIJACIÓN INTERMEDIA: PARED ESTRUCTURAL	Número de pieza: T-WF-1
Fecha de publicación: 8/01/2025	Plazo máximo de garantía:
	No está a escala

IKO COMERCIAL®
Especifique con confianza.

INNOVI™ TPO